

Symatic®

Türsysteme GmbH
 Gewerbestraße 1
 A-5325 Plainfeld
 Tel. 06229/3477 Fax 06229/3477-20

Bezeichnung:
 Ansicht
 Schiebetüre, einflügelig
 Sturz- bzw. Kämpfermontage
 Typ ST-200

S-3-3-00

Datum:

01.01.07

Stand:

01/07


Name:

ha

Maßstab:

1:1 (DINA4)

- werden benötigt
- Zuleitung 230 V : 3x1,5mm²
- Taster Türöffner : 4x0,6mm²
- Schlüsseltaster : 4x0,6mm²
- Codekartenleser : 4x0,6mm²
- Bedienschalter : max. 50m J-Y 4x0,6mm²
- Tag-/Nachtschalter : 4x0,6mm²
-

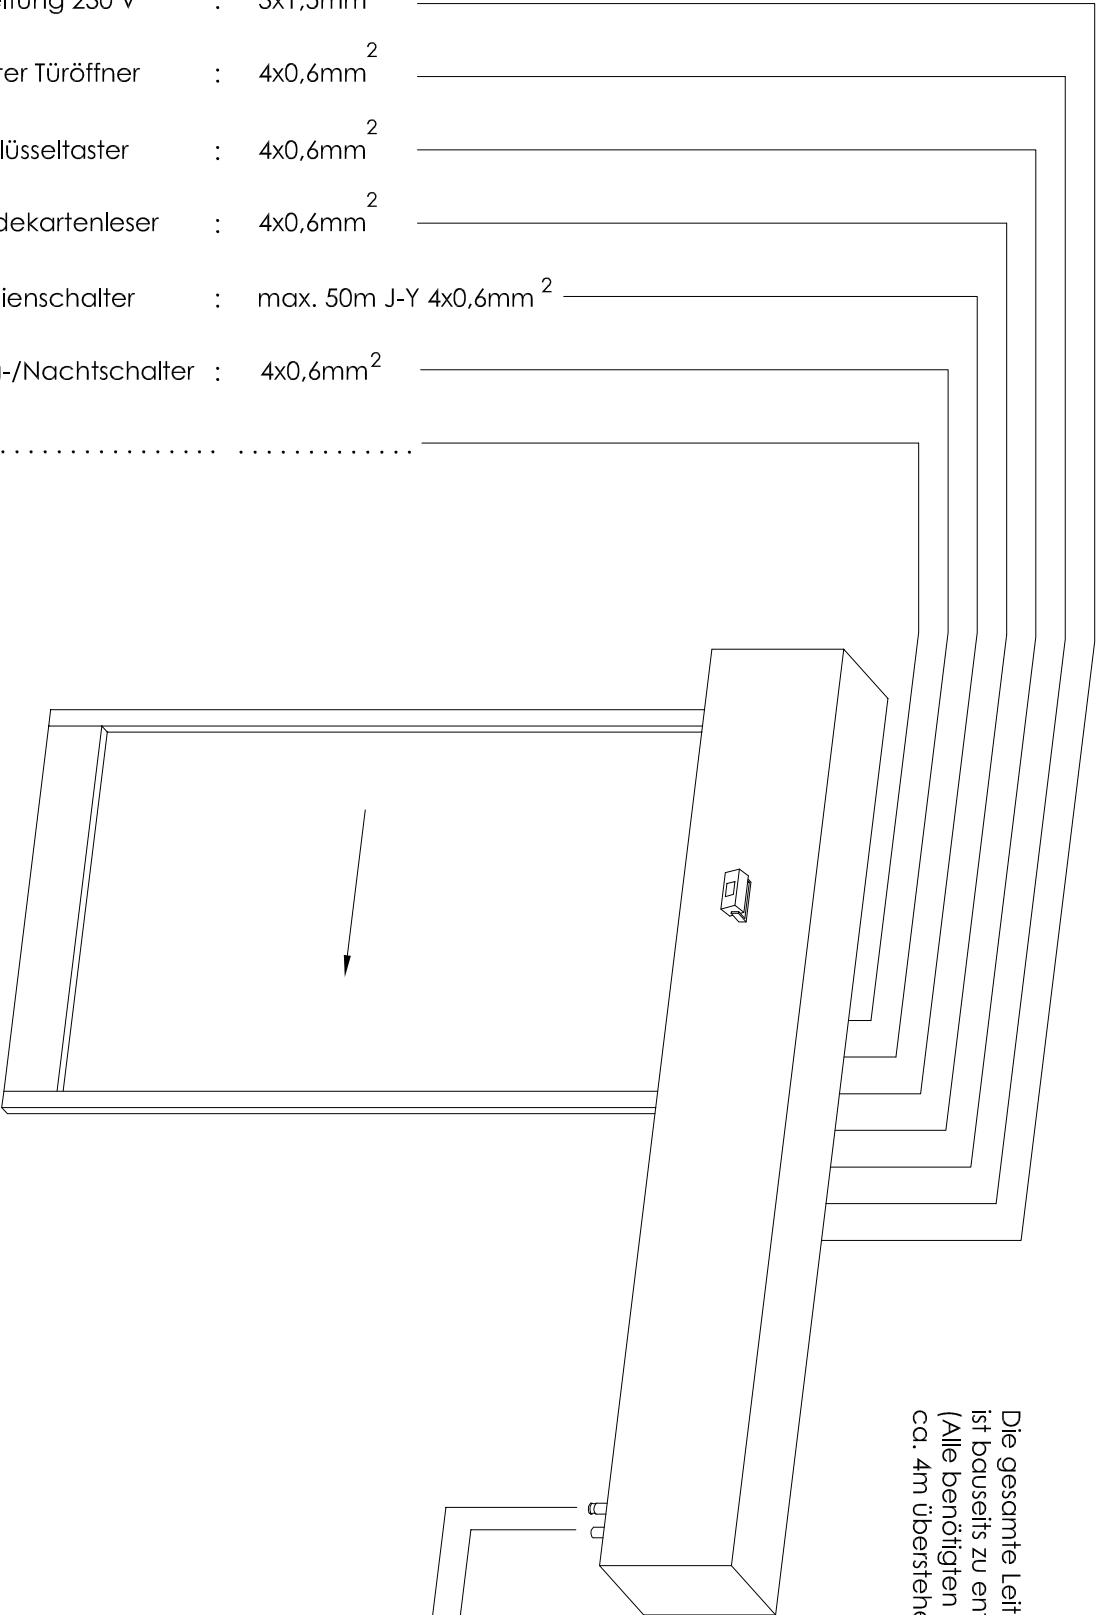

Die gesamte Leitungsverlegung ist bauseits zu entrichten. (Alle benötigten Leitungen ca. 4m überstehen lassen.)

NOT - AUS
NOT - Entriegelung
(optional)

Symatic®

Türsysteme GmbH
Gewerbestraße 1
A-5325 Plainfeld
Tel. 06229/3477 Fax 06229/3477-20

Bezeichnung:
Leitungsverlegeplan
Schiebetüre

Typ ST-200

S-3-3-01


Datum: Name:

01.01.07 ha

Stand: Maßstab:

01/07 ohne

Schnitt C - C'

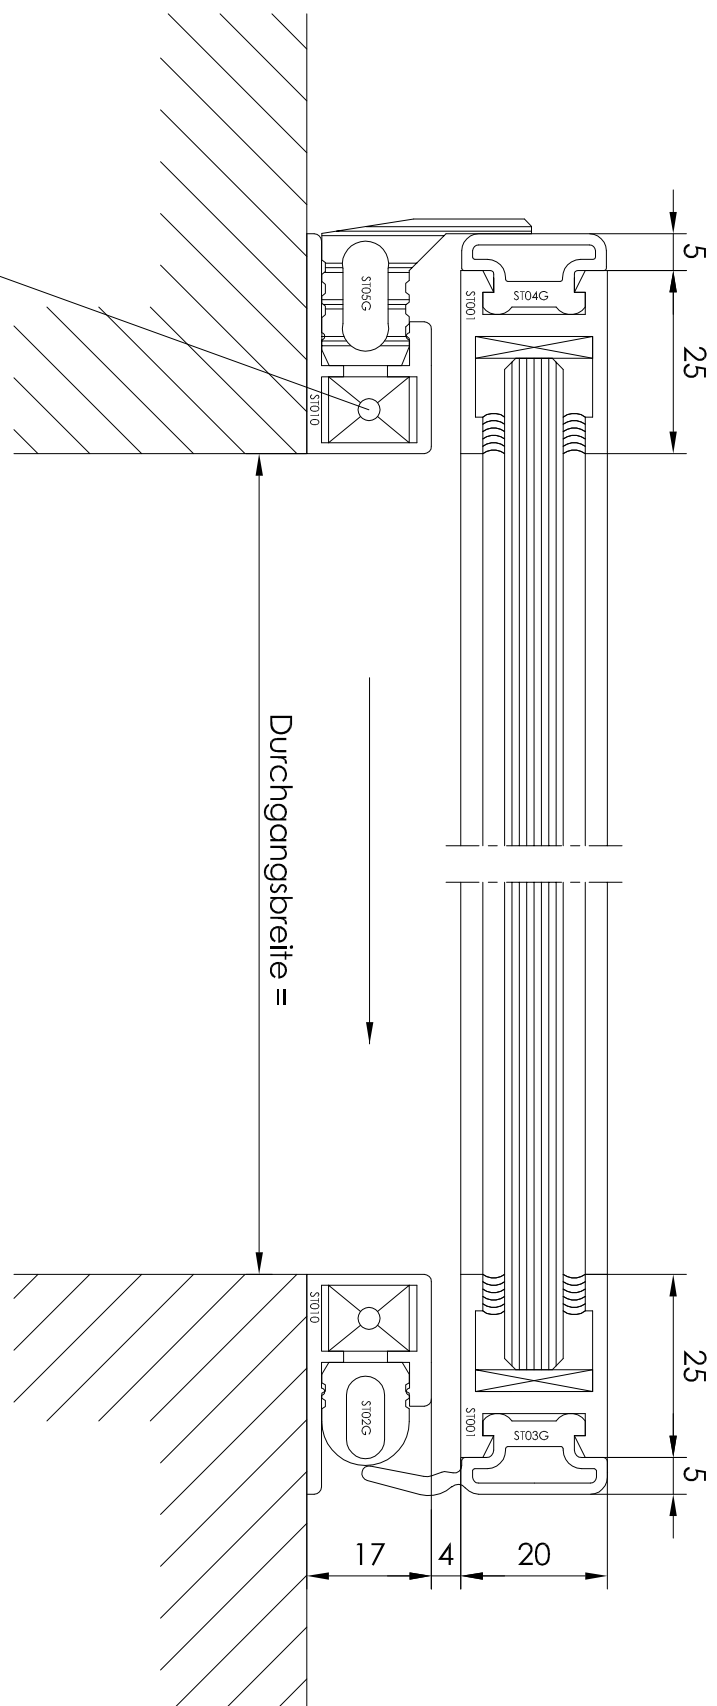

Sicherheitsfotozellen
(200 + 1000mm über OKFF)

Symatic®

Türsysteme GmbH
Gewerbestraße 1
A-5325 Plainfeld
Tel. 06229/3477 Fax 06229/3477-20

Bezeichnung:
Horizontalschnitt
Schiebetüre, einflügelig, linksöffnend
Sturz- bzw. Kämpfermontage
Typ ST-200

S-3-3-02

Datum:

01.01.07

Name:

ha


Stand:

01/07

Maßstab:

1:1 (DINA4)

Schnitt C - C'

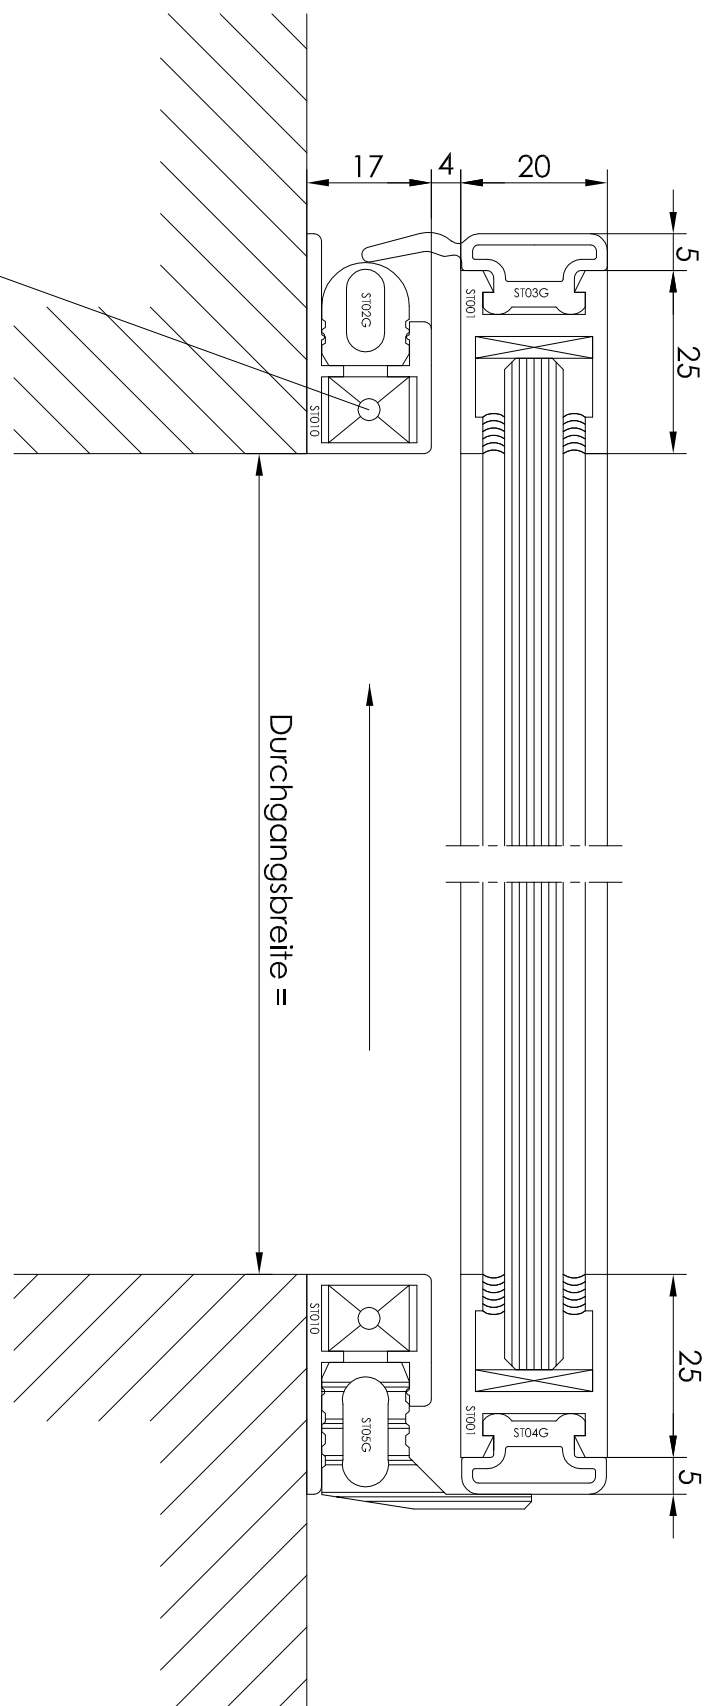

Sicherheitsfotozellen
(200 + 1000mm über OKFF)

Symatic®

Türsysteme GmbH
Gewerbestraße 1
A-5325 Plainfeld
Tel. 06229/3477 Fax 06229/3477-20

Bezeichnung:
Horizontalschnitt
Schiebetüre, einflügelig, rechtsöffnend
Sturz- bzw. Kämpfermontage
Typ ST-200

S-3-3-03

Datum:

01.01.07

Name:

ha


Stand:

01/07

Maßstab:

1:1 (DINA4)

Schnitt C - C'

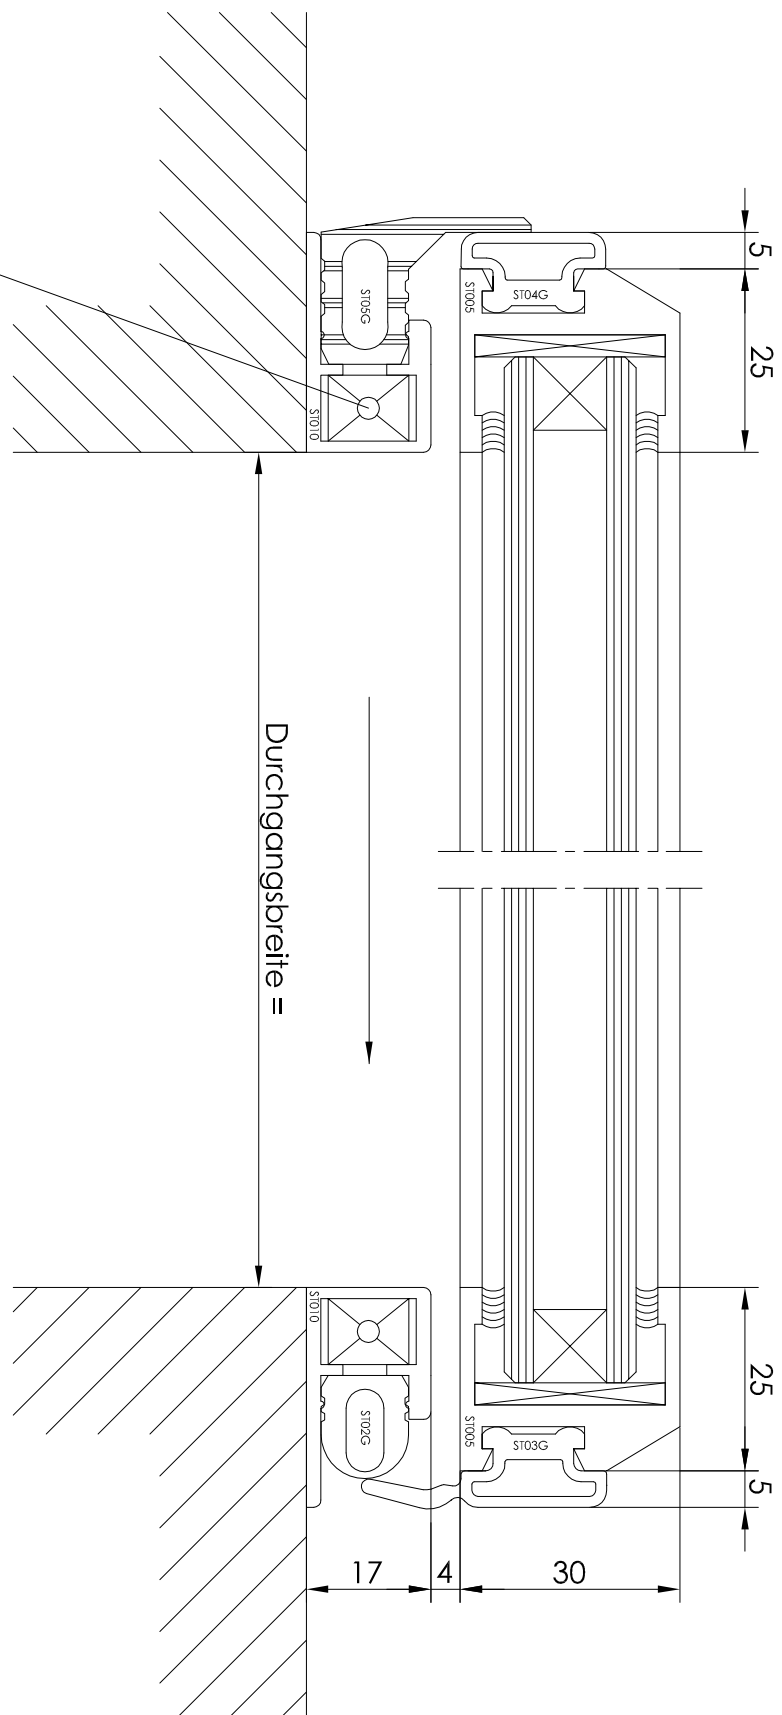

Sicherheitfotозellen
(200 + 1000mm über OKFF)

Symatic®

Türsysteme GmbH
Gewerbestraße 1
A-5325 Plainfeld
Tel. 06229/3477 Fax 06229/3477-20

Bezeichnung:
Horizontalschnitt
Schiebetüre, einflügelig, linksöffnend
Sturz- bzw. Kämpfermontage
Typ ST-200

S-3-3-04

Datum: Name:

01.01.07


ha

Stand: Maßstab:

01/07

1:1 (DINA4)

Schnitt C - C'

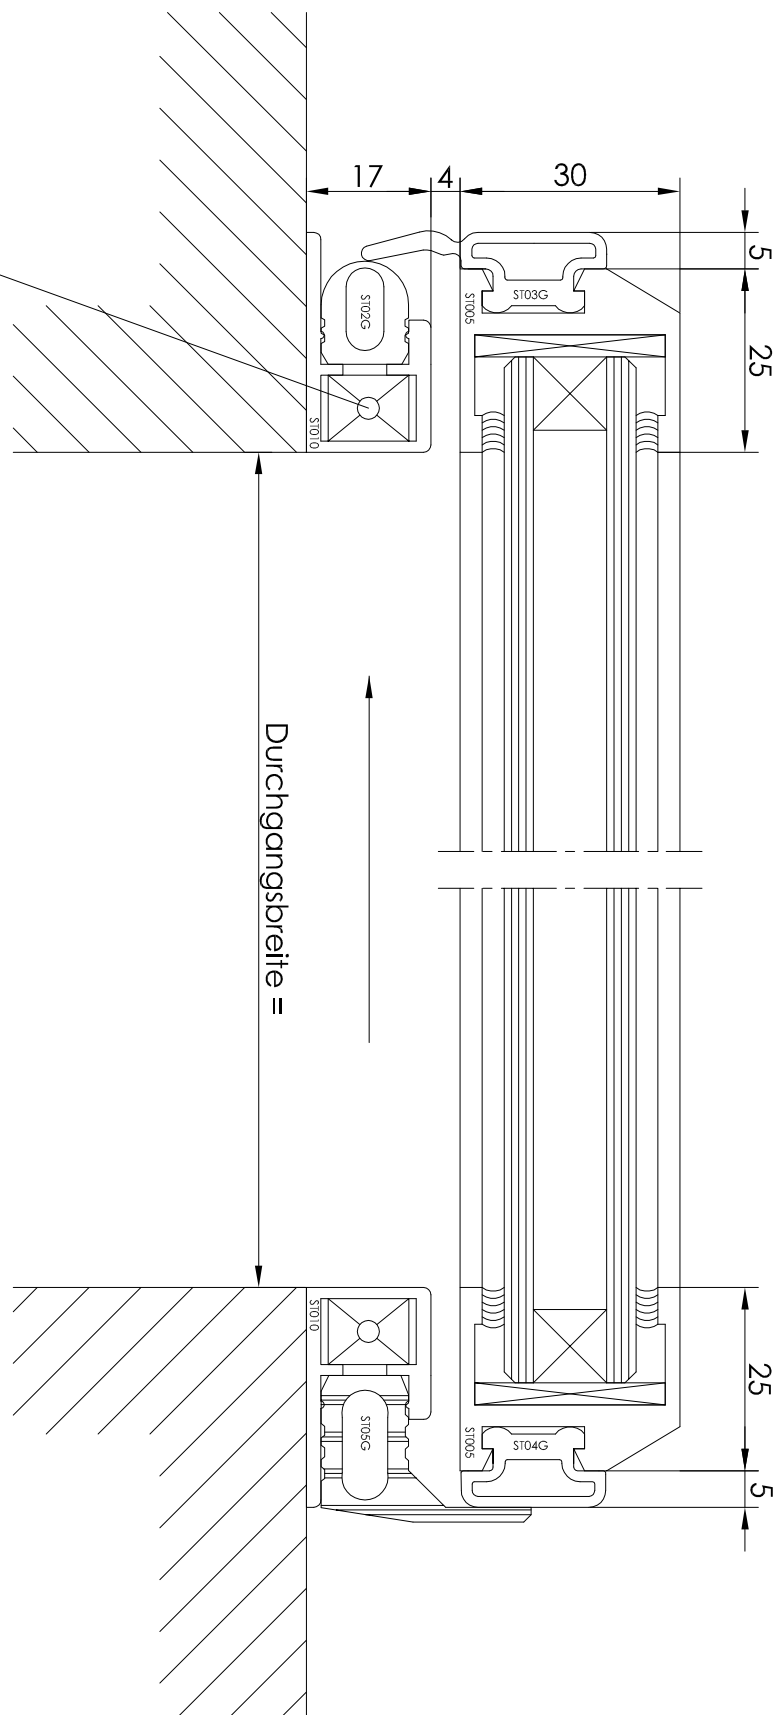

Sicherheitsfotozellen
(200 + 1000mm über OKFF)

Symatic®

Türsysteme GmbH
Gewerbestraße 1
A-5325 Plainfeld
Tel. 06229/3477 Fax 06229/3477-20

Bezeichnung:
Horizontalschnitt
Schiebetüre, einflügelig, rechtssöffnend
Sturz- bzw. Kämpfermontage
Typ ST-200

S-3-3-05

Datum:

01.01.07

Name:

ha

Stand:

01/07

Maßstab:

1:1 (DINA4)