


# Symatic®

Türsysteme GmbH  
 Gewerbestraße 1  
 A-5325 Plainfeld  
 Tel. 06229/3477 Fax 06229/3477-20

Bezeichnung:  
 Ansicht  
 Schiebetüre  
 Sturz- bzw. Kämpfermontage  
 Typ ST-200  
 S-3-5-00

Datum:	Name:
01.01.07	ha
Stand:	Maßstab:
01/07	ohne

Die gesamte Leitungsverlegung  
ist bauseits zu entrichten.  
(Alle benötigten Leitungen  
ca. 4m überstehen lassen.)

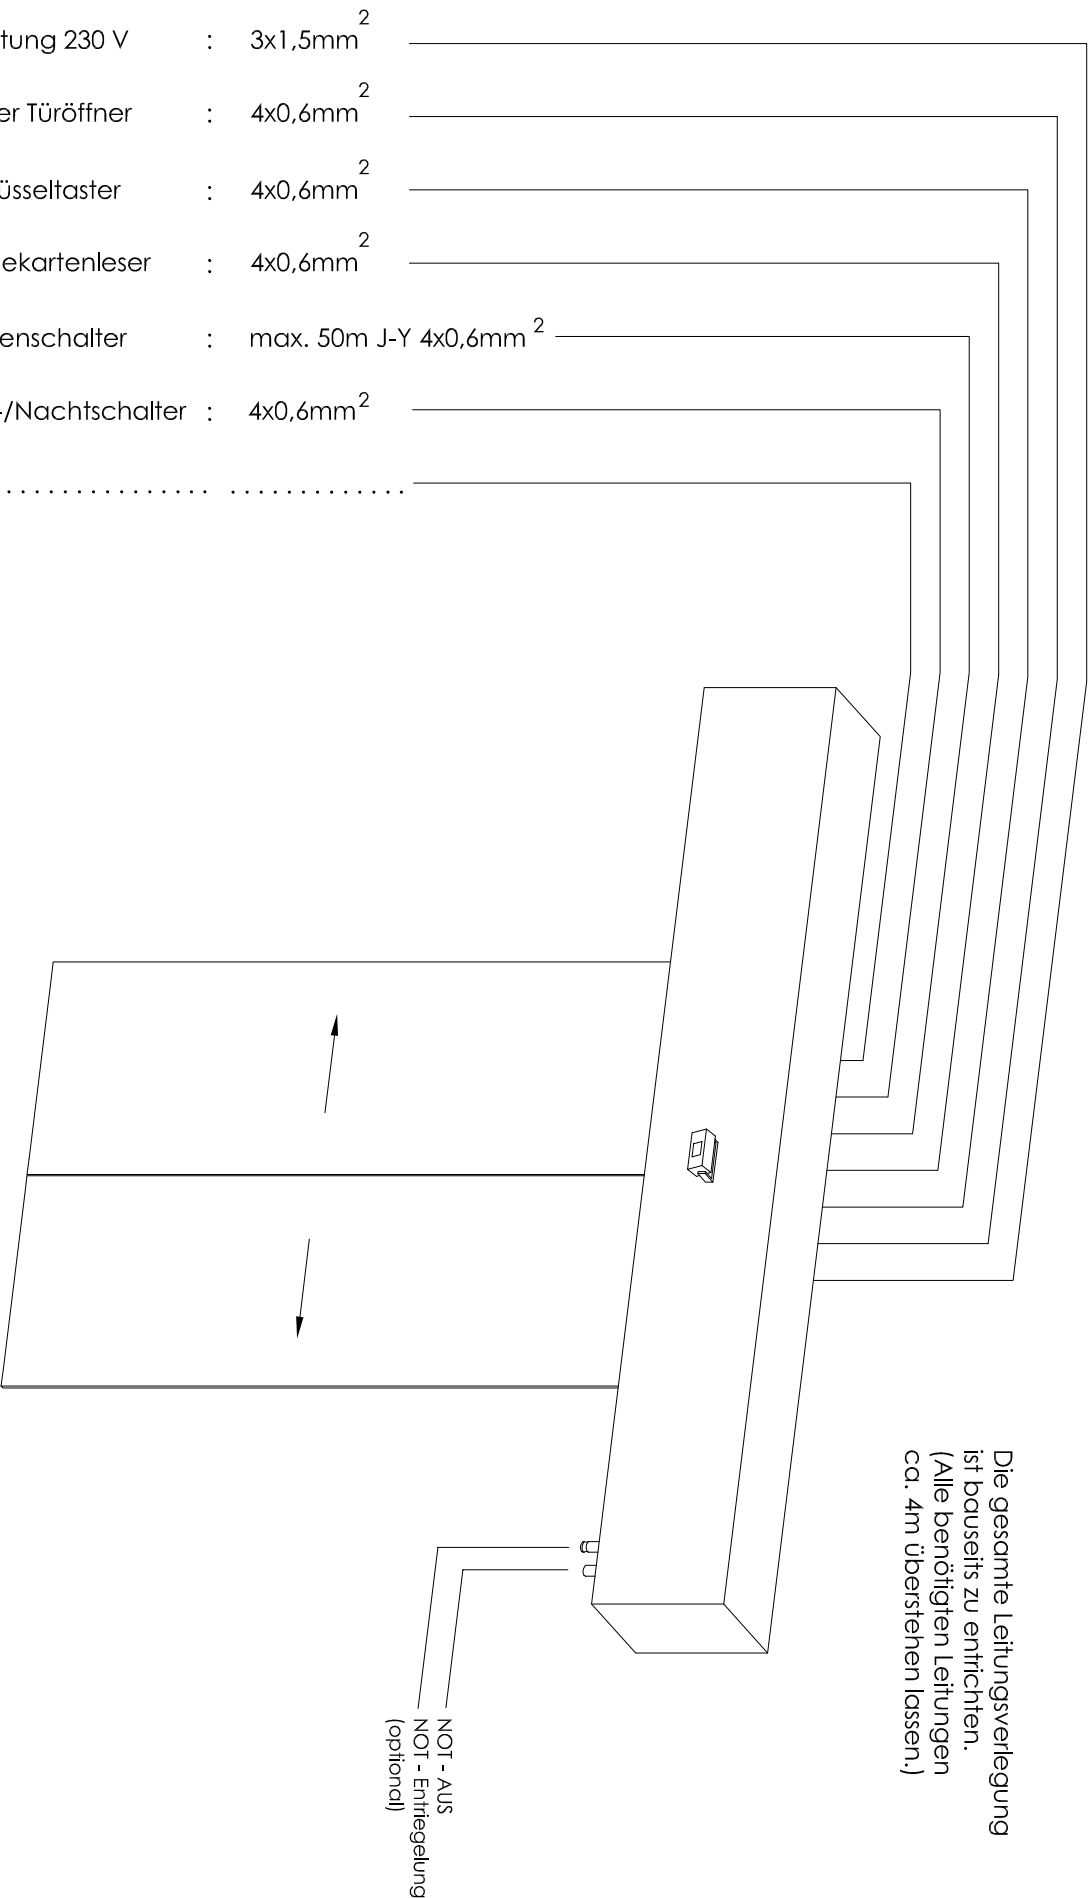

NOT - AUS  
NOT - Entriegelung  
(optional)

- Zuleitung 230 V : 3x1,5mm<sup>2</sup>
- Taster Türöffner : 4x0,6mm<sup>2</sup>
- Schlüsseltaster : 4x0,6mm<sup>2</sup>
- Codekartenleser : 4x0,6mm<sup>2</sup>
- Bedienschalter : max. 50m J-Y 4x0,6mm<sup>2</sup>
- Tag-/Nachtschalter : 4x0,6mm<sup>2</sup>
- .....

werden benötigt

# Symatic®

Türsysteme GmbH  
Gewerbestraße 1  
A-5325 Plainfeld  
Tel. 06229/3477 Fax 06229/3477-20

Bezeichnung:  
Leitungsverlegeplan  
Schiebetüre

Typ ST-200

S-3-5-01

Datum:

01.01.07

Name:


ha

Stand:

01/07

Maßstab:

ohne

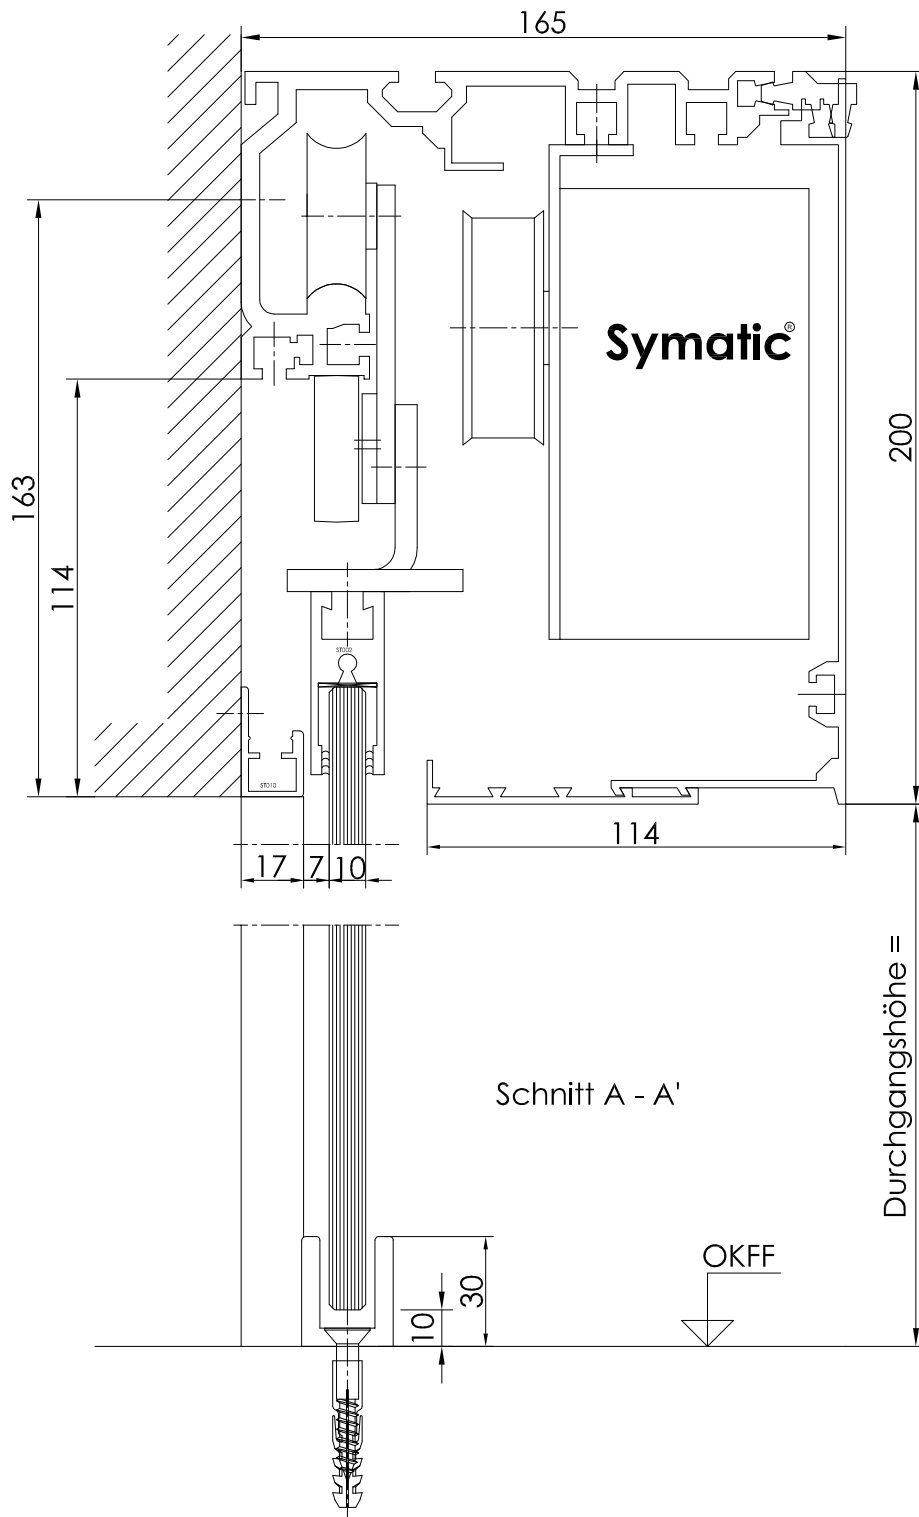

# Symatic®

Türsysteme GmbH  
 Gewerbestraße 1  
 A-5325 Plainfeld  
 Tel. 06229/3477 Fax 06229/3477-20

Bezeichnung:

Vertikalschnitt  
 Schiebetüre  
 Sturz- bzw. Kämpfermontage  
 Typ ST-200

S-3-5-02

Datum:

01.01.07

Stand:

01/07


Name:

ha

Maßstab:

1:2(DINA4)

# Schnitt C - C'

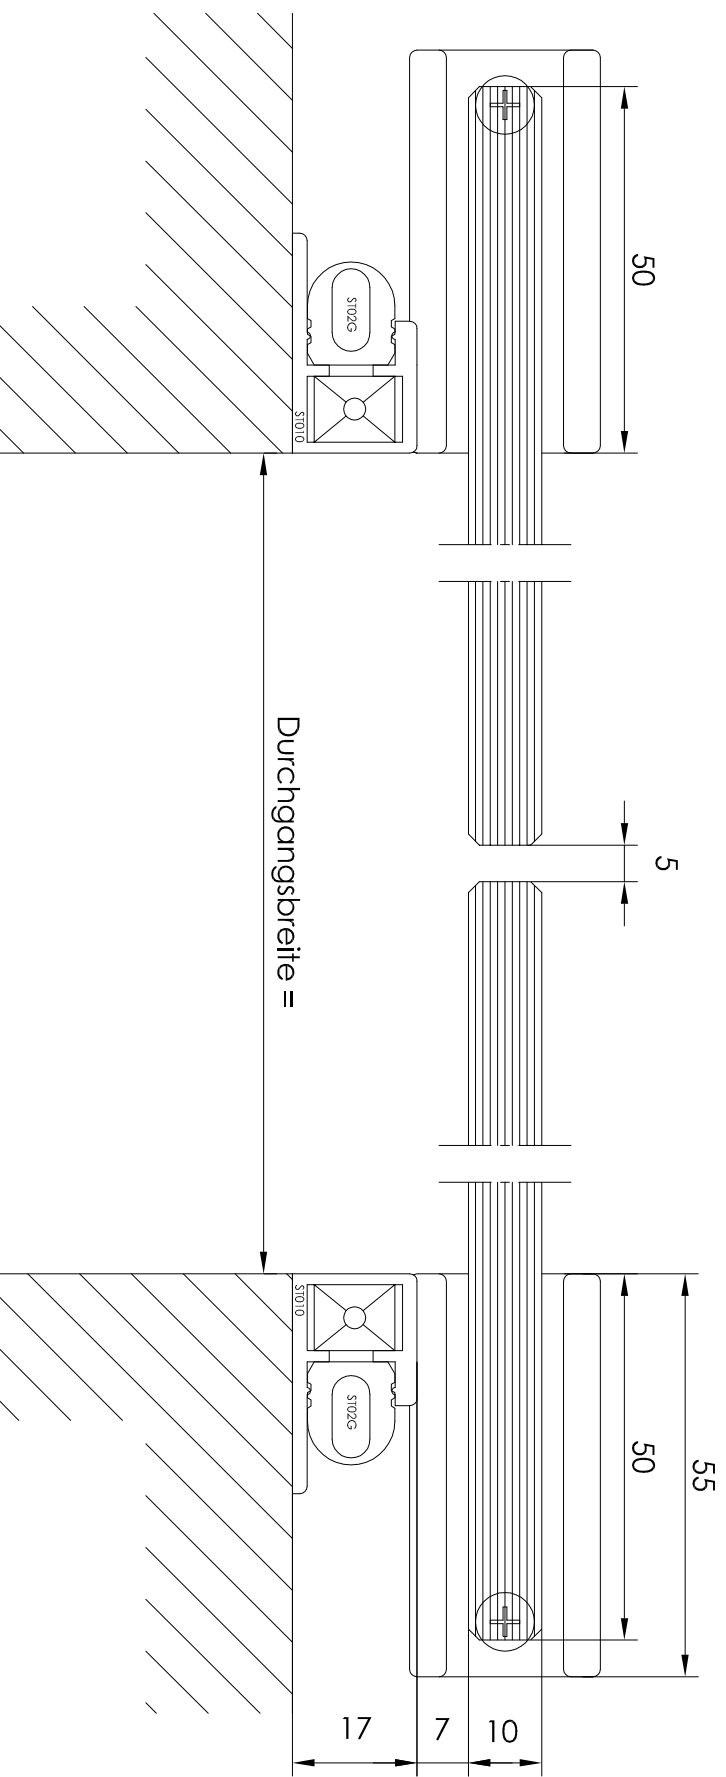

# Symatic®

Türsysteme GmbH  
 Gewerbestraße 1  
 A-5325 Plainfeld  
 Tel. 06229/3477

Fax 06229/3477-20

Bezeichnung:  
 Horizontalschnitt  
 Schiebetüre  
 Sturz- bzw. Kämpfermontage  
 Typ ST-200

S-3-5-03

Datum:

01.01.07

Name:

ha

Stand:

01/07

Maßstab:

1:1 (DINA4)