

# Symatic®

Türsysteme GmbH  
 Gewerbestraße 1  
 A-5325 Plainfeld  
 Tel. 06229/3477 Fax 06229/3477-20

Bezeichnung:  
 Ansicht  
 Schiebetüre  
 Sturz- bzw. Kämpfermontage  
 Typ ST-200

S-3-1-00

Datum:

01.01.07

Stand:

01/07


Name:

ha

Maßstab:

ohne

Die gesamte Leitungsverlegung  
ist bauseits zu entrichten.  
(Alle benötigten Leitungen  
ca. 4m überstehen lassen.)

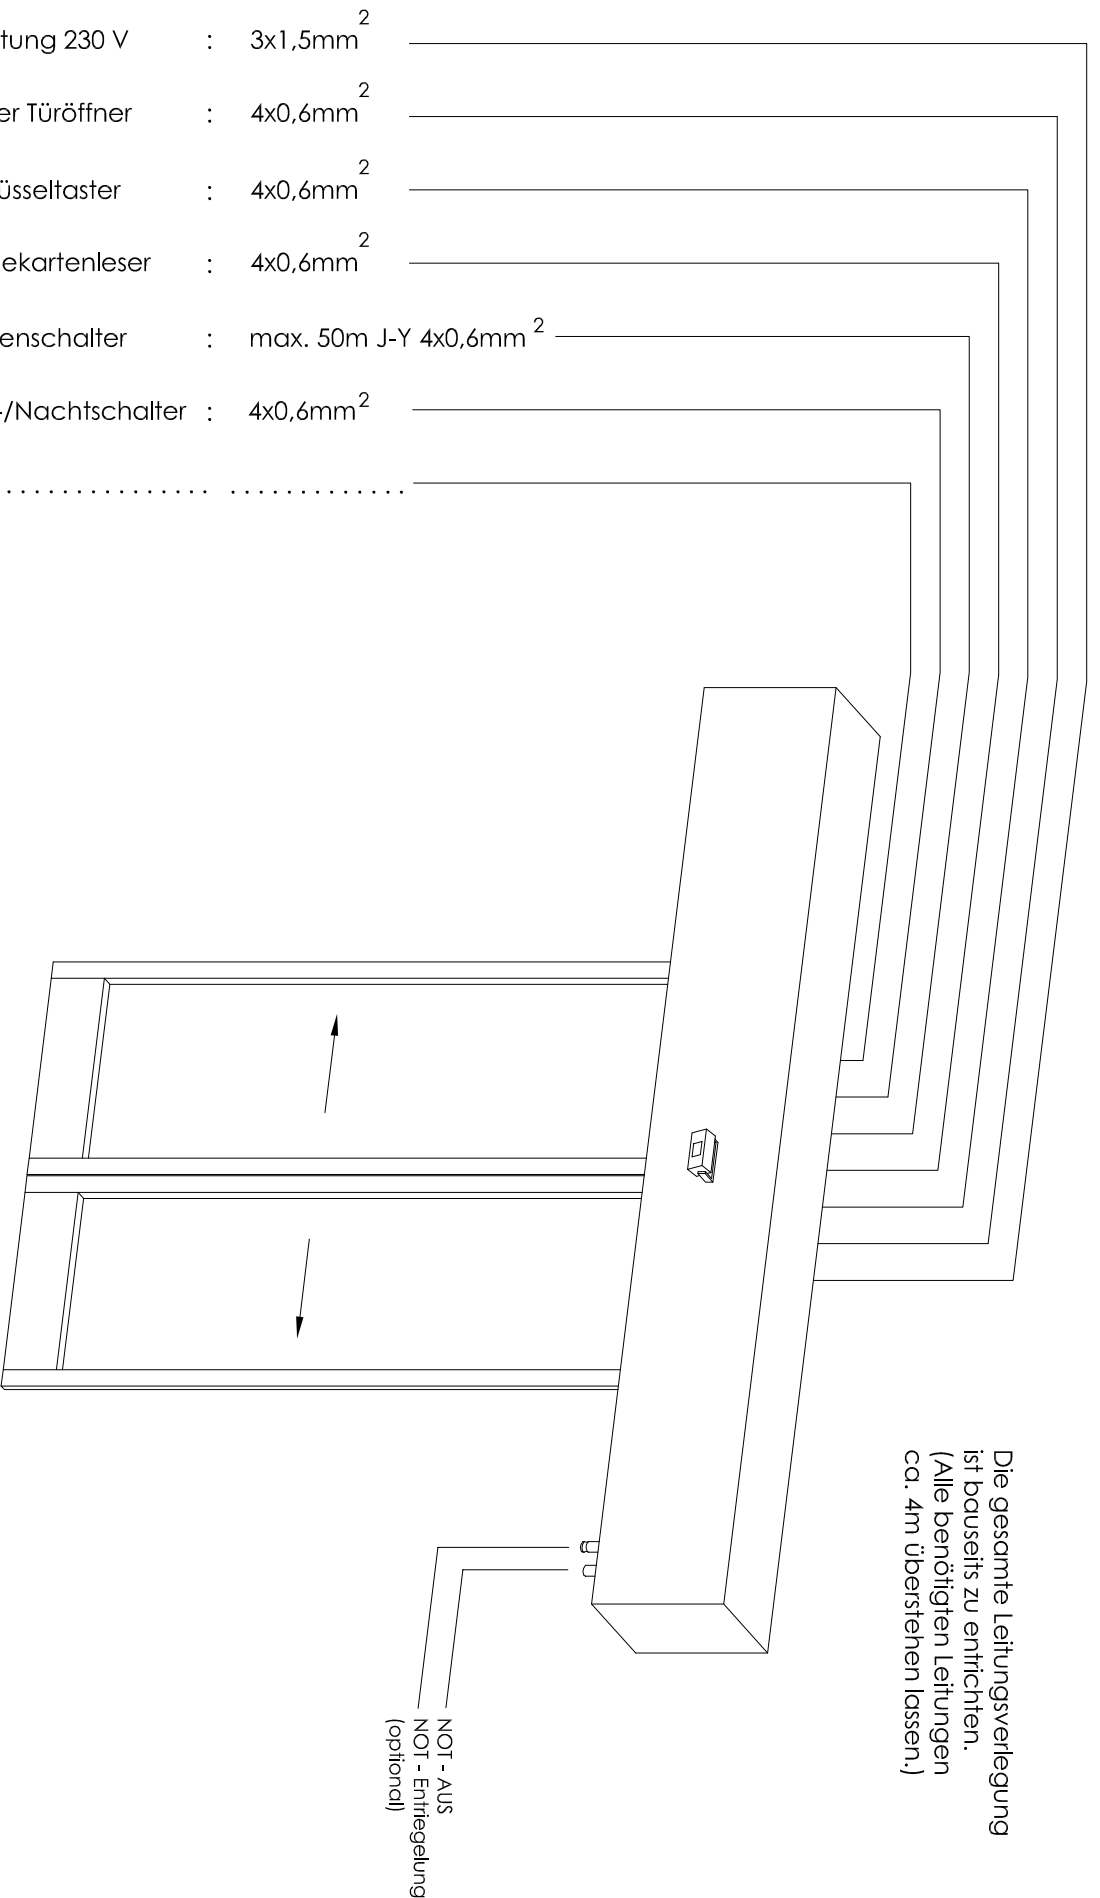


- werden benötigt
- Zuleitung 230 V : 3x1,5mm<sup>2</sup>
  - Taster Türöffner : 4x0,6mm<sup>2</sup>
  - Schlüsseltaster : 4x0,6mm<sup>2</sup>
  - Codekartenleser : 4x0,6mm<sup>2</sup>
  - Bedienschalter : max. 50m J-Y 4x0,6mm<sup>2</sup>
  - Tag-/Nachtschalter : 4x0,6mm<sup>2</sup>
  - .....

Türsysteme GmbH  
Gewerbestraße 1  
A-5325 Plainfeld  
Tel. 06229/3477 Fax 06229/3477-20

# Symatic®

Bezeichnung: Leitungsverlegeplan Schiebetüre		Datum: 01.01.07	Name: ha
Typ ST-200 S-3-1-01	Stand: 01/07	Maßstab: ohne	

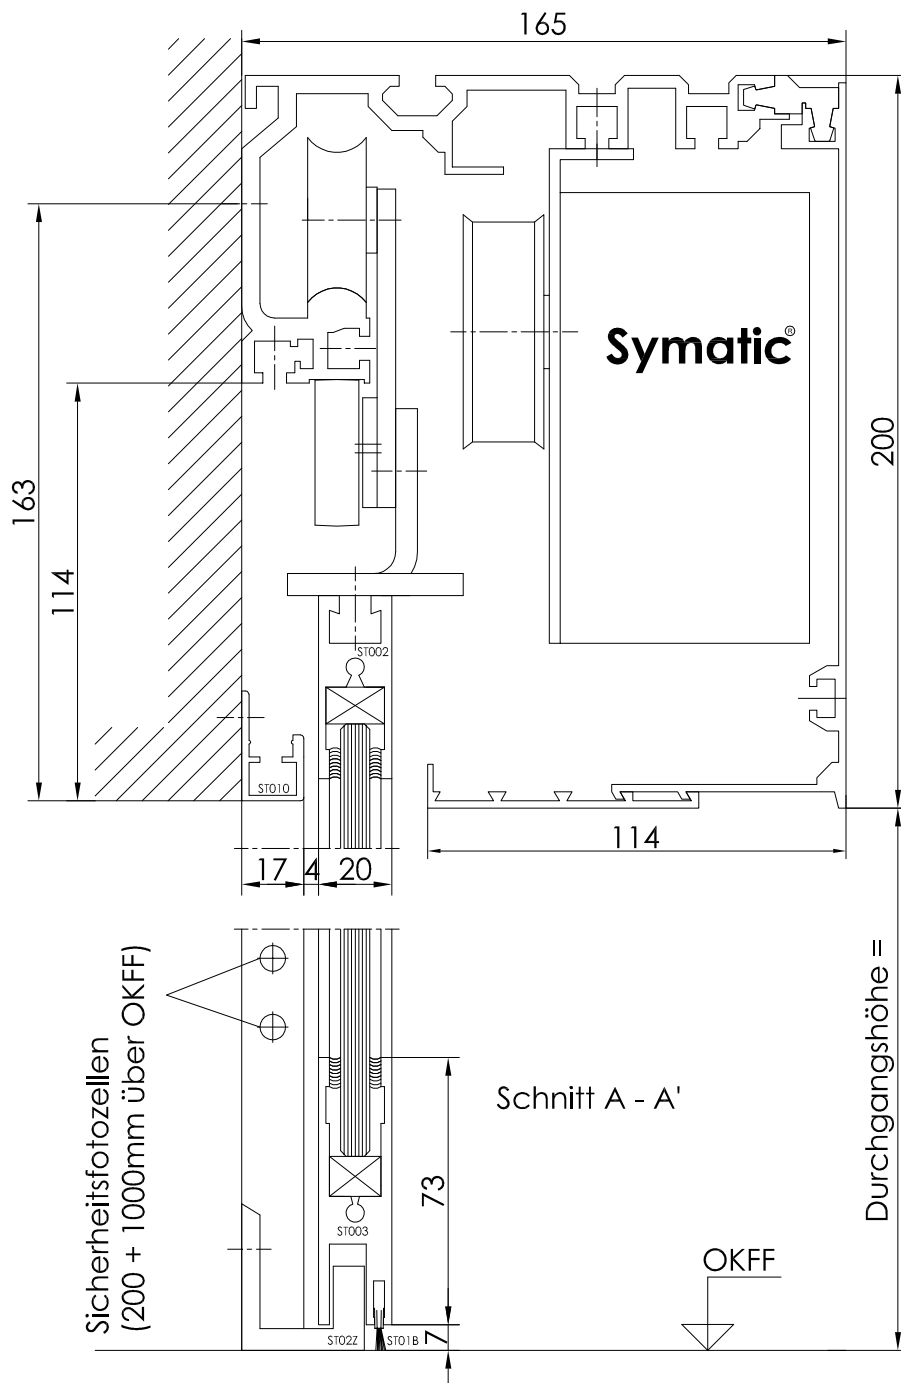

# Symatic®

Türsysteme GmbH

Gewerbestraße 1

A-5325 Plainfeld

Tel. 06229/3477 Fax 06229/3477-20

Bezeichnung:

Vertikalschnitt

Schiebetüre

Sturz- bzw. Kämpfermontage

Typ ST-200

S-3-1-02

Datum:

01.01.07

Stand:

01/07


Name:

ha

Maßstab:

1:2(DINA4)

Schnitt C - C'

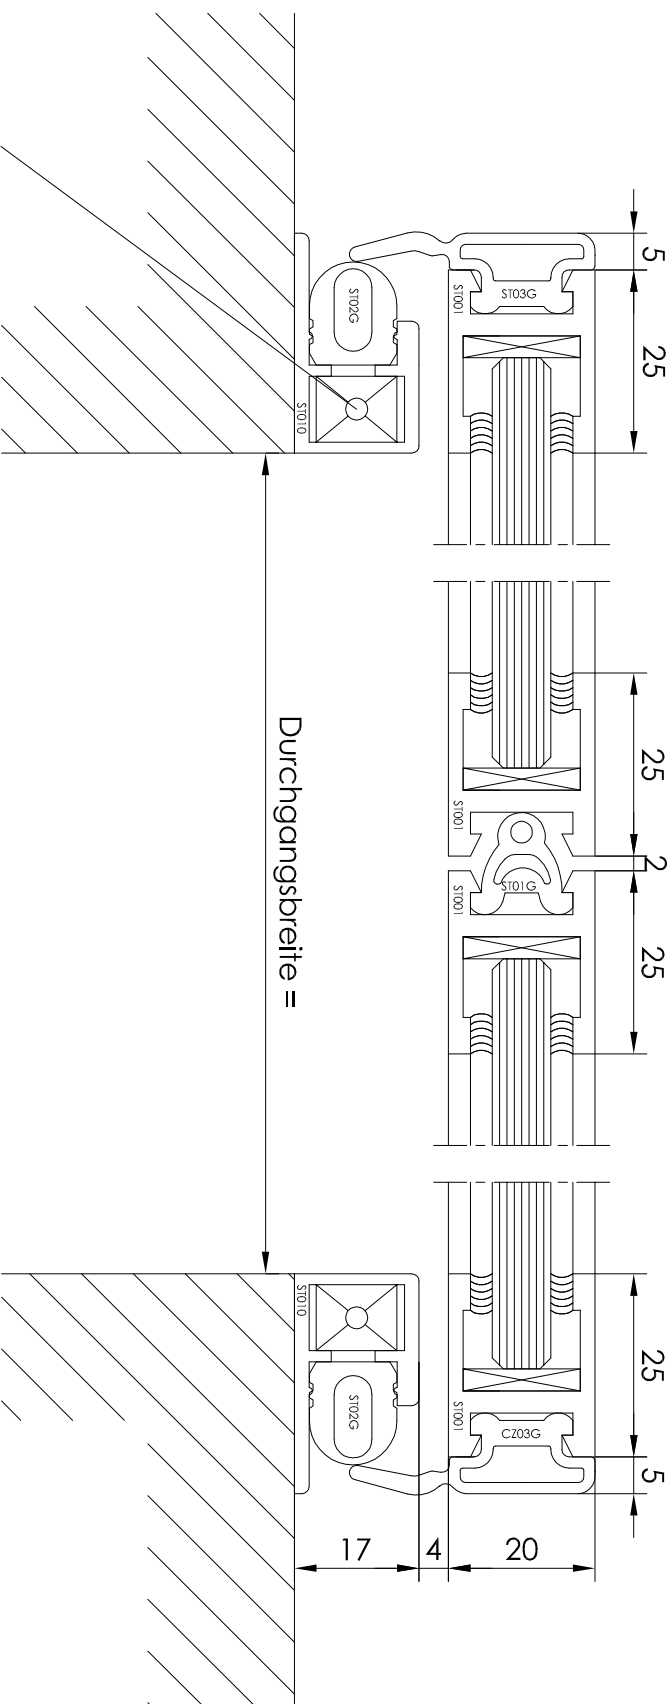

Sicherheitsfotozellen  
(200 + 1000mm über OKFF)

# Symatic®

Türsysteme GmbH  
Gewerbestraße 1  
A-5325 Plainfeld  
Tel. 06229/3477 Fax 06229/3477-20

Bezeichnung:  
Horizontalschnitt  
Schiebetüre  
Sturz- bzw. Kämpfermontage  
Typ ST-200

S-3-1-03

Datum:

01.01.07

Name:

ha

Stand:


01/07

Maßstab:

1:1 (DINA4)



Schnitt C - C'

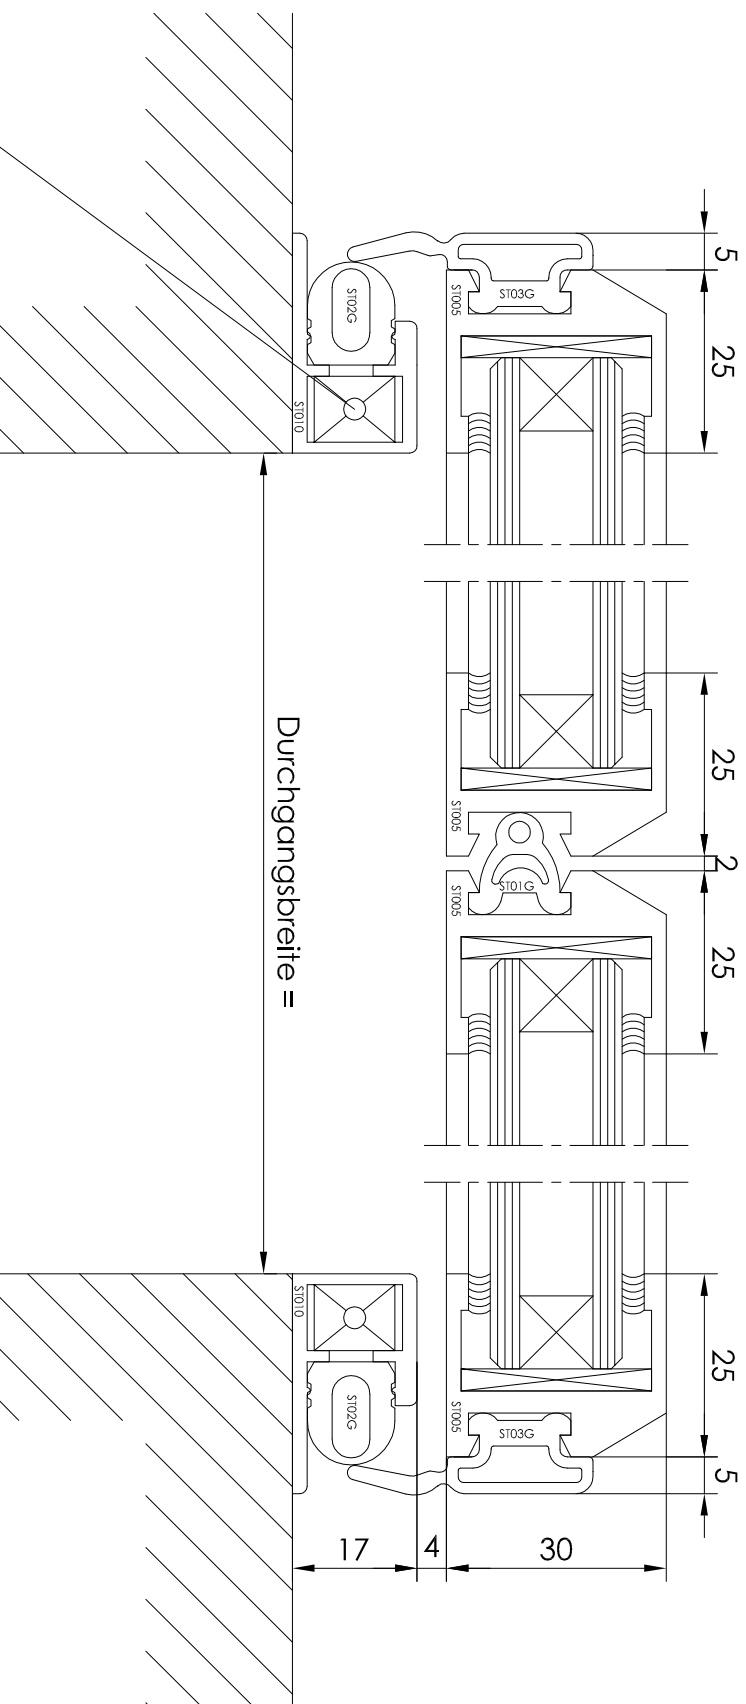

Sicherheitsfotozellen  
(200 + 1000mm über OKFF)

# Symatic®

Türsysteme GmbH  
Gewerbestraße 1  
A-5325 Plainfeld  
Tel. 06229/3477 Fax 06229/3477-20

Bezeichnung:  
Horizontalschnitt  
Schiebetüre  
Sturz- bzw. Kämpfermontage  
Typ ST-200

S-3-1-05

Datum:

01.01.07

Name:

ha

Stand:

01/07

Maßstab:

1:1 (DINA4)