


<h1>Symatic[®]</h1> <p>Türsysteme GmbH Gewerbestraße 1 A-5325 Plainfeld Tel. 06229/3477 Fax 06229/3477-20</p>	Bezeichnung:	Datum:	Name:
	Ansicht	01.01.07	ha
	Fluchtweg-Schiebetüre (Swing-Out) mit Tragschiene	Stand:	Maßstab:
	Typ ST-202	01/07	ohne
S-4-1-00			

- werden benötigt
- Zuleitung 230 V : 3x1,5mm²
- Taster Türöffner : 4x0,6mm²
- Schlüsseltaster : 4x0,6mm²
- Codekartenleser : 4x0,6mm²
- Bedienschalter : max. 50m J-Y 4x0,6mm²
- Tag-/Nachtschalter : 4x0,6mm²
-

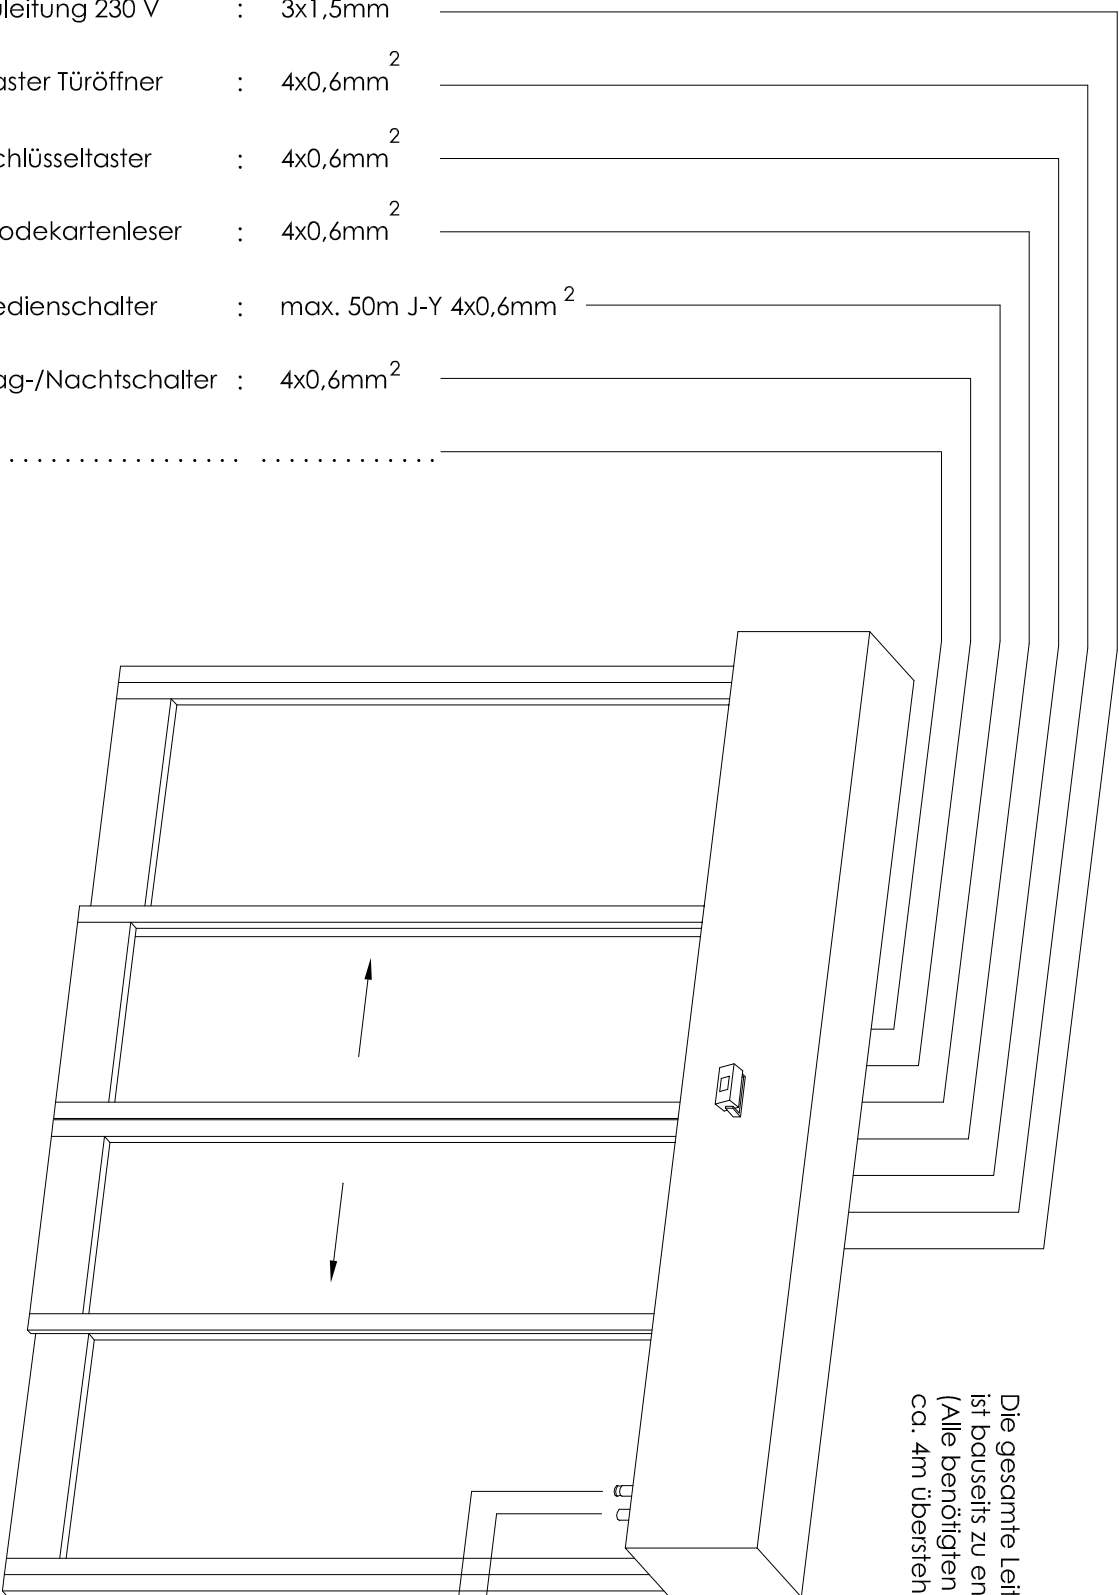


Die gesamte Leitungsverlegung ist bauseits zu entrichten. (Alle benötigten Leitungen ca. 4m überstehen lassen.)

Symatic®

Türsysteme GmbH
 Gewerbestraße 1
 A-5325 Plainfeld
 Tel. 062229/3477 Fax 062229/3477-20

Bezeichnung: Leitungsverlegeplan Fluchtweg-Schiebetüre (Swing-Out)		Datum:	Name:
Typ ST-202		01.01.07	ha
S-4-1-01	Stand:	01/07	Maßstab: ohne

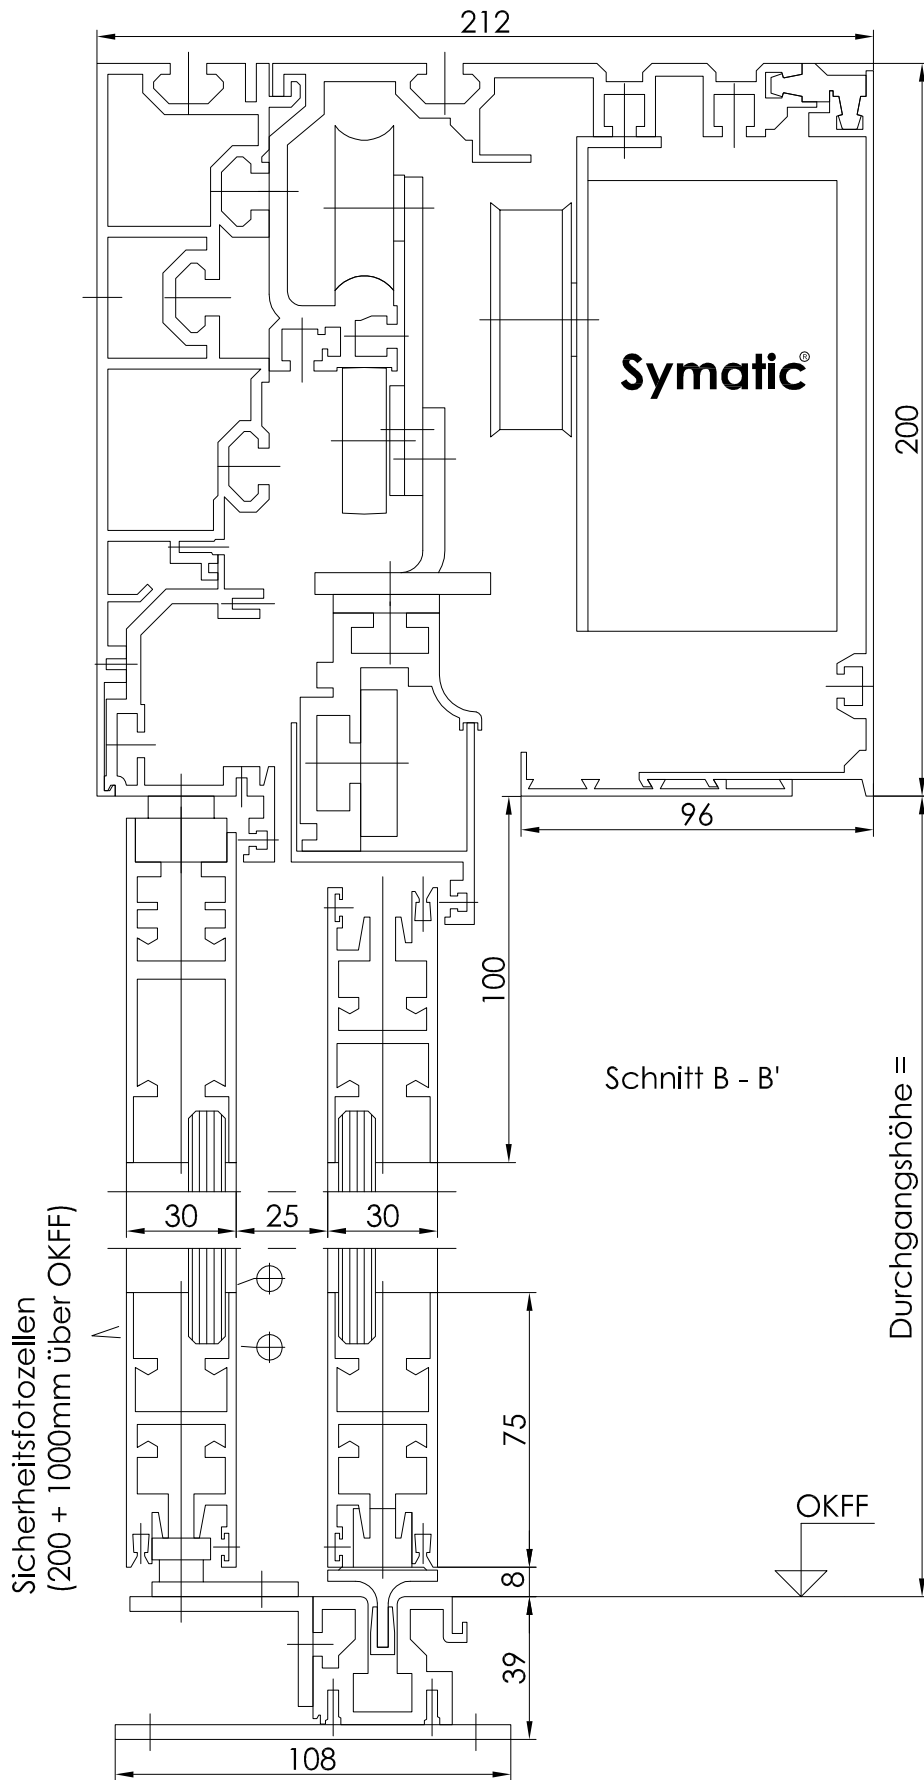

Symatic®

Türsysteme GmbH
 Gewerbestraße 1
 A-5325 Plainfeld
 Tel. 06229/3477 Fax 06229/3477-20

Bezeichnung:

Vertikalschnitt
 Fluchtweg-Schiebetüre (Swing-out)
 mit Tragschiene
 Typ ST-202

S-4-1-02

Datum:

01.01.07

Stand:

01/07


Name:

ha

Maßstab:

1:2(DINA4)

Schnitt C - C'

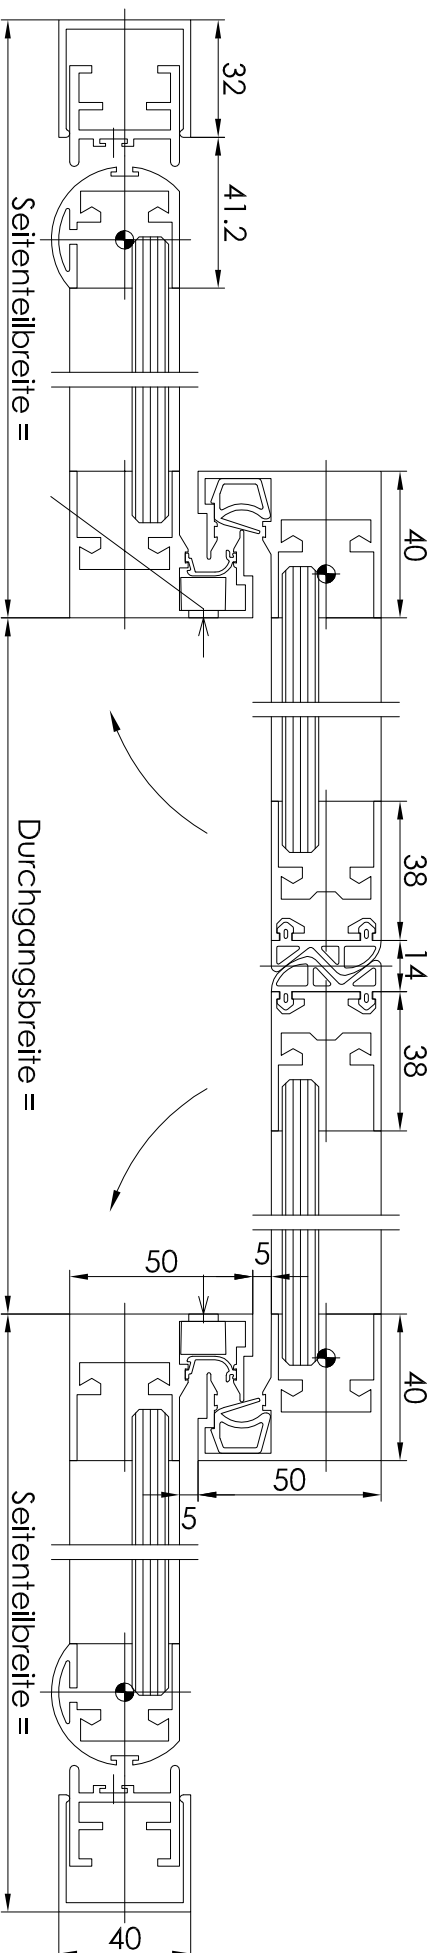

Sicherheitsfotozellen
(200 + 1000mm über OKFF)

Symatic®

Türsysteme GmbH
Gewerbestraße 1
A-5325 Plainfeld
Tel. 06229/3477 Fax 06229/3477-20

Bezeichnung:
Horizontalschnitt
Fluchtweg-Schieberüre (Swing-Out)
mit Tragschiene
Typ ST-202

S-4-1-03

Datum:

01.01.07

Name:


ha

Stand:

01/07

Maßstab:

1:2(DIN A4)

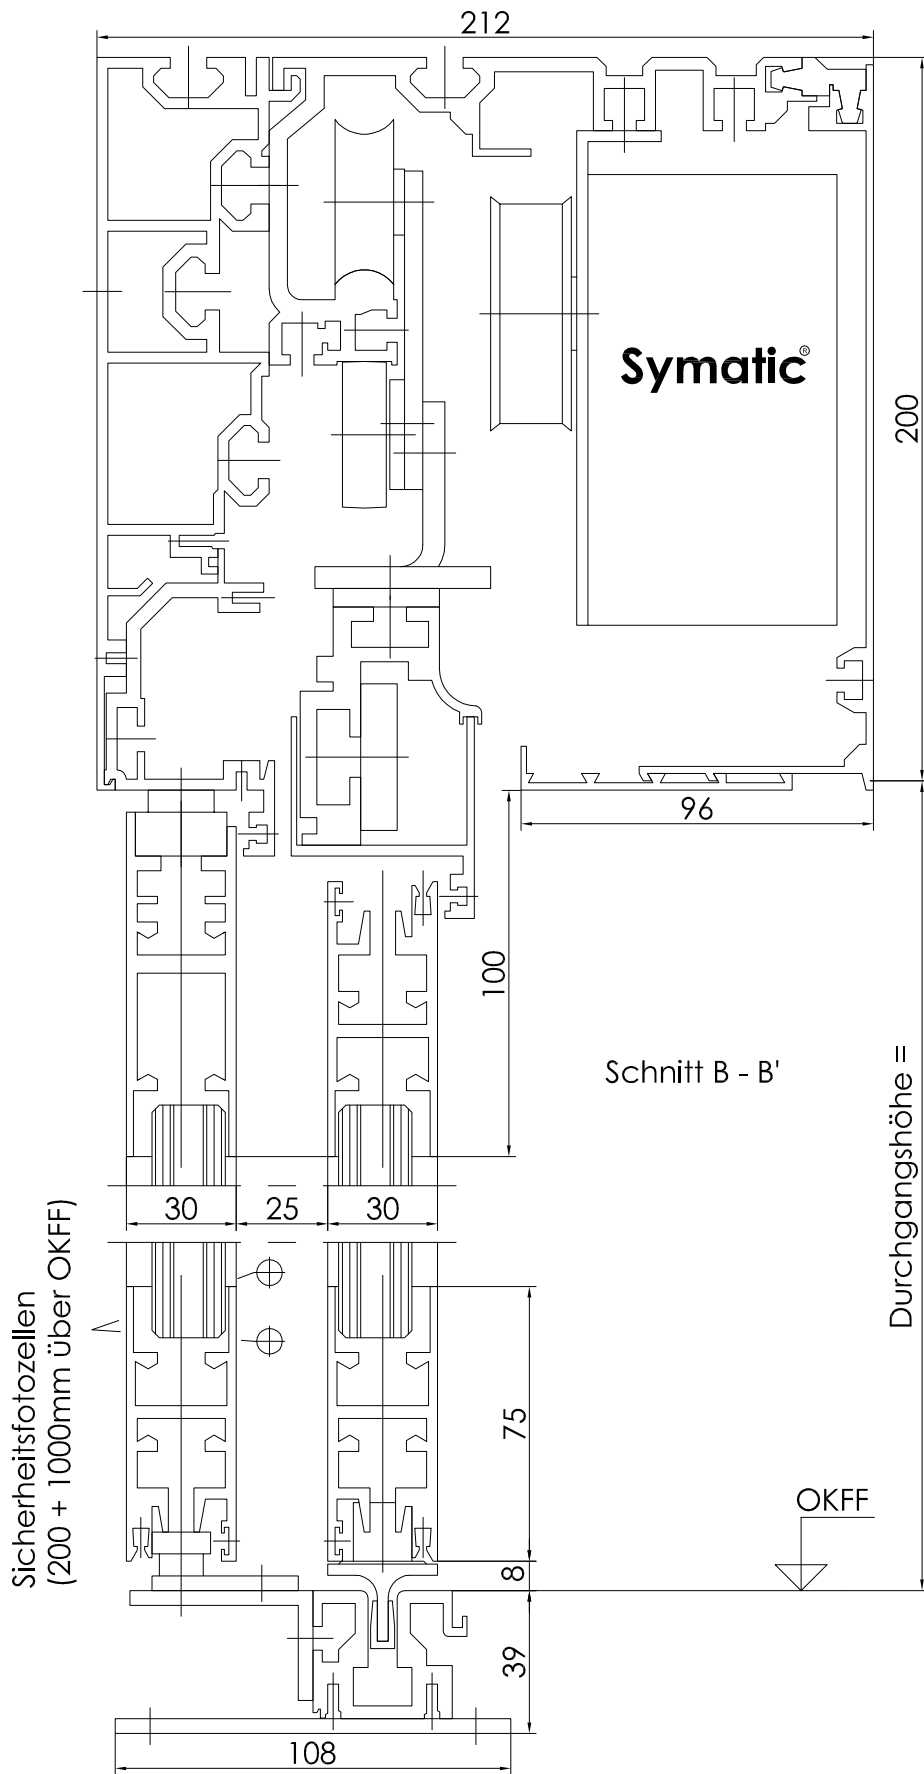

Symatic®

Türsysteme GmbH
 Gewerbestraße 1
 A-5325 Plainfeld
 Tel. 06229/3477 Fax 06229/3477-20

Bezeichnung:

Vertikalschnitt
 Fluchtweg-Schiebetüre (Swing-out)
 mit Tragschiene
 Typ ST-202

S-4-1-04

Datum:

01.01.07

Stand:

01/07


Name:

ha

Maßstab:

1:2(DINA4)

Schnitt C - C'

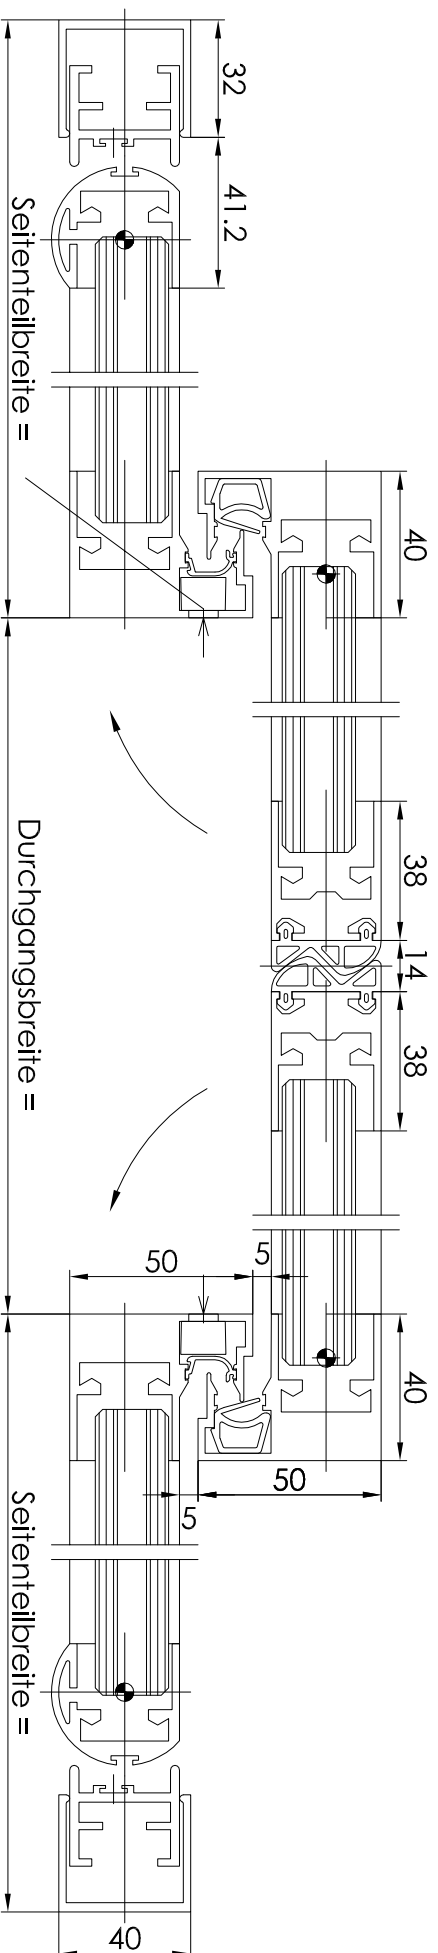

Sicherheitsfotozellen
(200 + 1000mm über OKFF)

Symatic®

Türsysteme GmbH
Gewerbestraße 1
A-5325 Plainfeld
Tel. 06229/3477 Fax 06229/3477-20

Bezeichnung:		Datum:	Name:
Horizontaltschnitt Fluchtweg-Schiebetüre (Swing-Out) mit Tragschiene Typ ST-202		01.01.07	ha
S-4-1-05		Stand:	Maßstab:
		01/07	1:2(DIN A4)