


B A Ansicht X

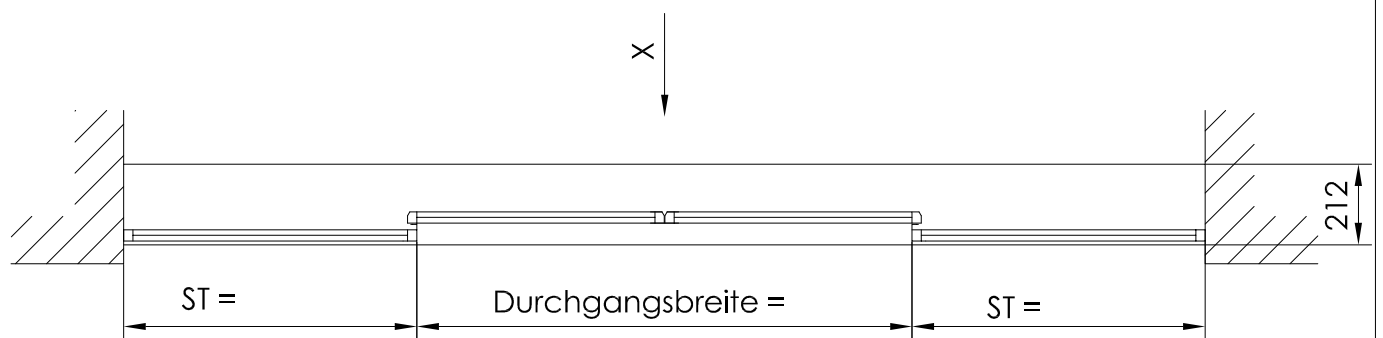

Symatic®

Türsysteme GmbH
 Gewerbestraße 1
 A-5325 Plainfeld
 Tel. 06229/3477 Fax 06229/3477-20

Bezeichnung:
 Ansicht
 rauchdichte Schiebetüre
 Kämpfermontage
 Typ ST-206

S-9-2-00

Datum:

01.01.07

Stand:

01/07


Name:

ha

Maßstab:

ohne

- werden benötigt
- Zuleitung 230 V : 3x1,5mm²
 - Taster Türöffner : 4x0,6mm²
 - Schlüsseltaster : 4x0,6mm²
 - Codekartenleser : 4x0,6mm²
 - Bedienschalter : max. 50m J-Y 4x0,6mm²
 - Tag-/Nachtschalter : 4x0,6mm²
 - Rauchschalter :
(Lage und Anzahl nach örtlichen Gegebenheiten)

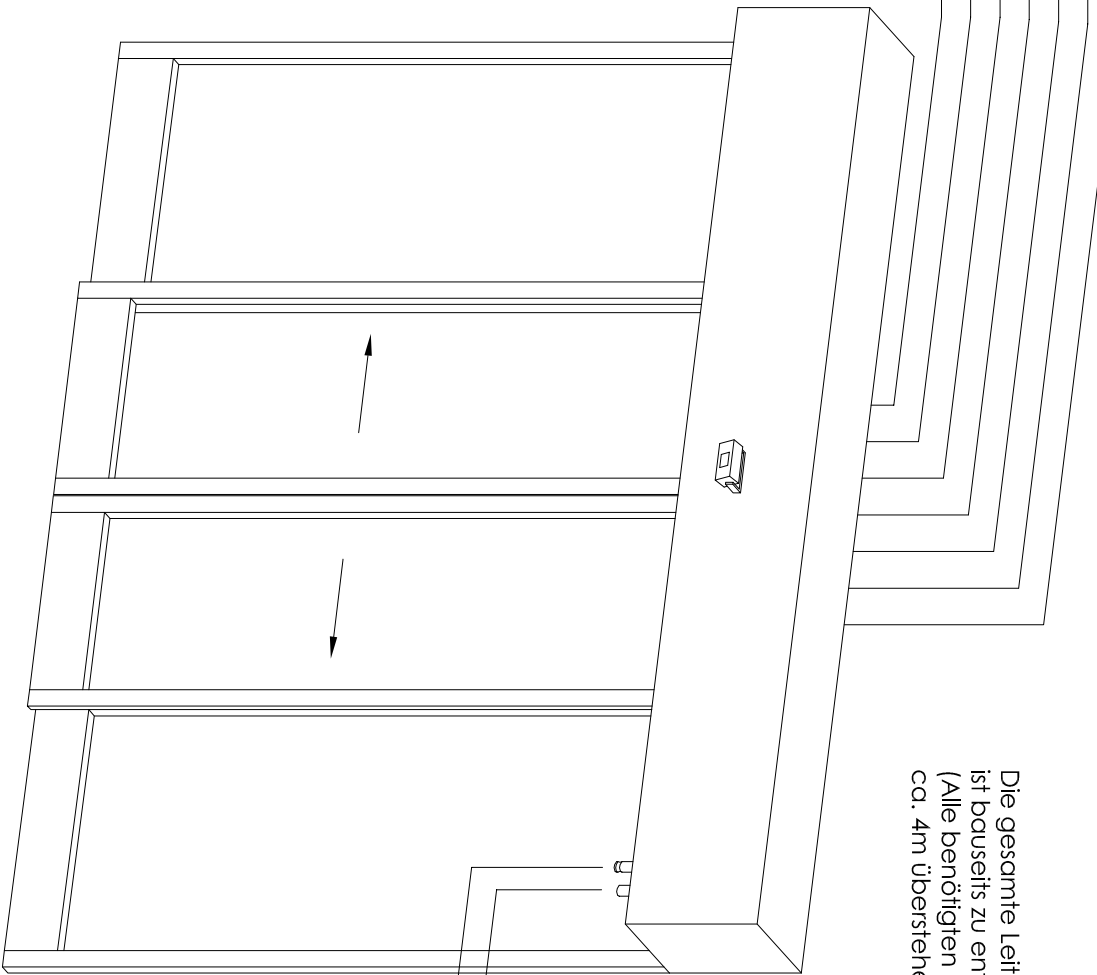

Die gesamte Leitungsverlegung ist bauseits zu entrichten.
(Alle benötigten Leitungen ca. 4m überstehen lassen.)

Symatic®

Türsysteme GmbH
Gewerbestraße 1
A-5325 Plainfeld
Tel. 062229/3477 Fax 062229/3477-20

Bezeichnung:
Leitungsverlegeplan
rauchdichte Schiebetüre

Typ ST-206

S-9-2-01

Datum:

01.01.07

Name:


ha

Stand:

01/07

Maßstab:

ohne

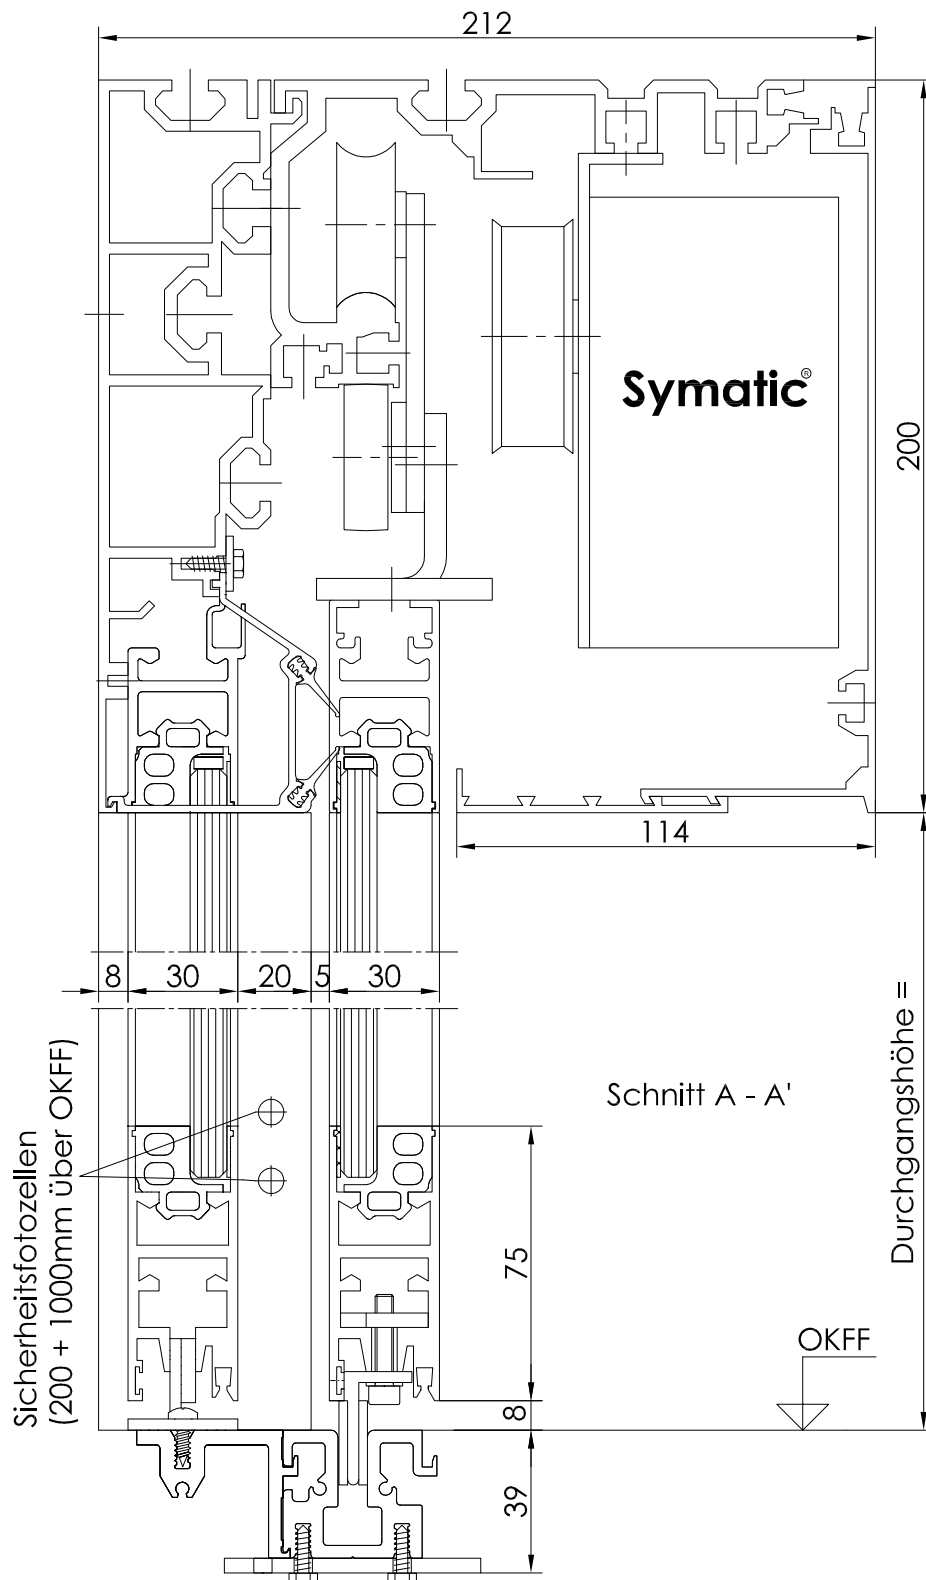

Symatic®

Türsysteme GmbH
 Gewerbestraße 1
 A-5325 Plainfeld
 Tel. 06229/3477 Fax 06229/3477-20

Bezeichnung:

Vertikalschnitt
 rauchdichte Schiebetüre
 Kämpfermontage
 Typ ST-206

S-9-2-02

Datum:

01.01.07

Stand:

01/07


Name:

ha

Maßstab:

1:2(DINA4)

Schnitt C - C'

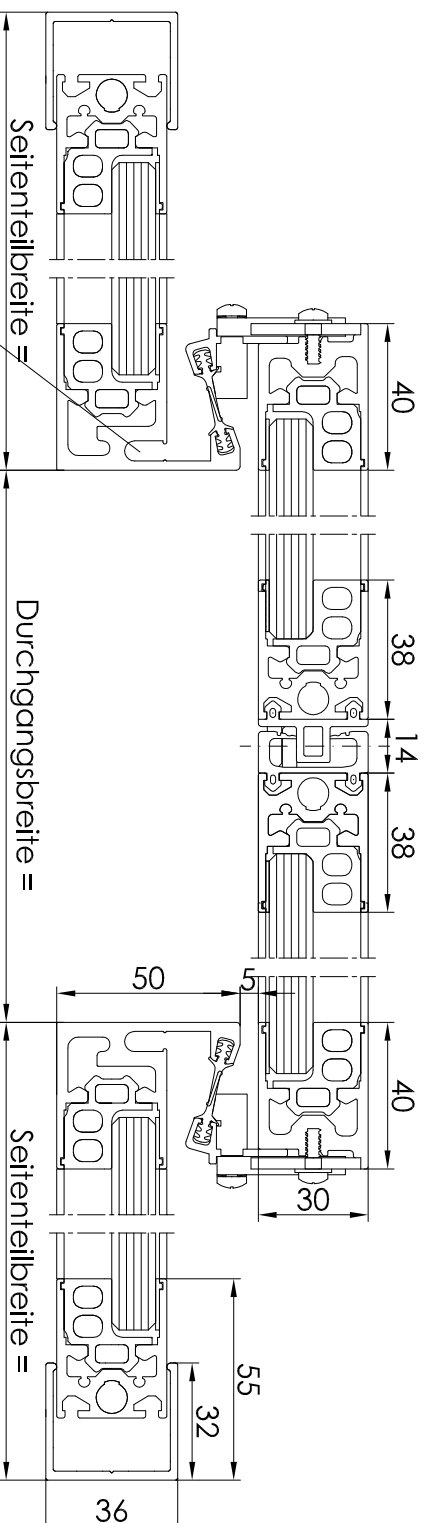


Sicherheitsfotozellen
(200 + 1000mm über OKFF)

Symatic®

Türsysteme GmbH
Gewerbestraße 1
A-5325 Plainfeld
Tel. 06229/3477 Fax 06229/3477-20

| | | |
|--------------|---|------------|
| Bezeichnung: | Horizontaltschnitt rauchdichte Schiebetüre Kämpfermontage Typ ST-206 | |
| S-9-2-03 | 01/07 | 1:2(DINA4) |
| Stand: | 01/07 | Maßstab: |
| | | ha |

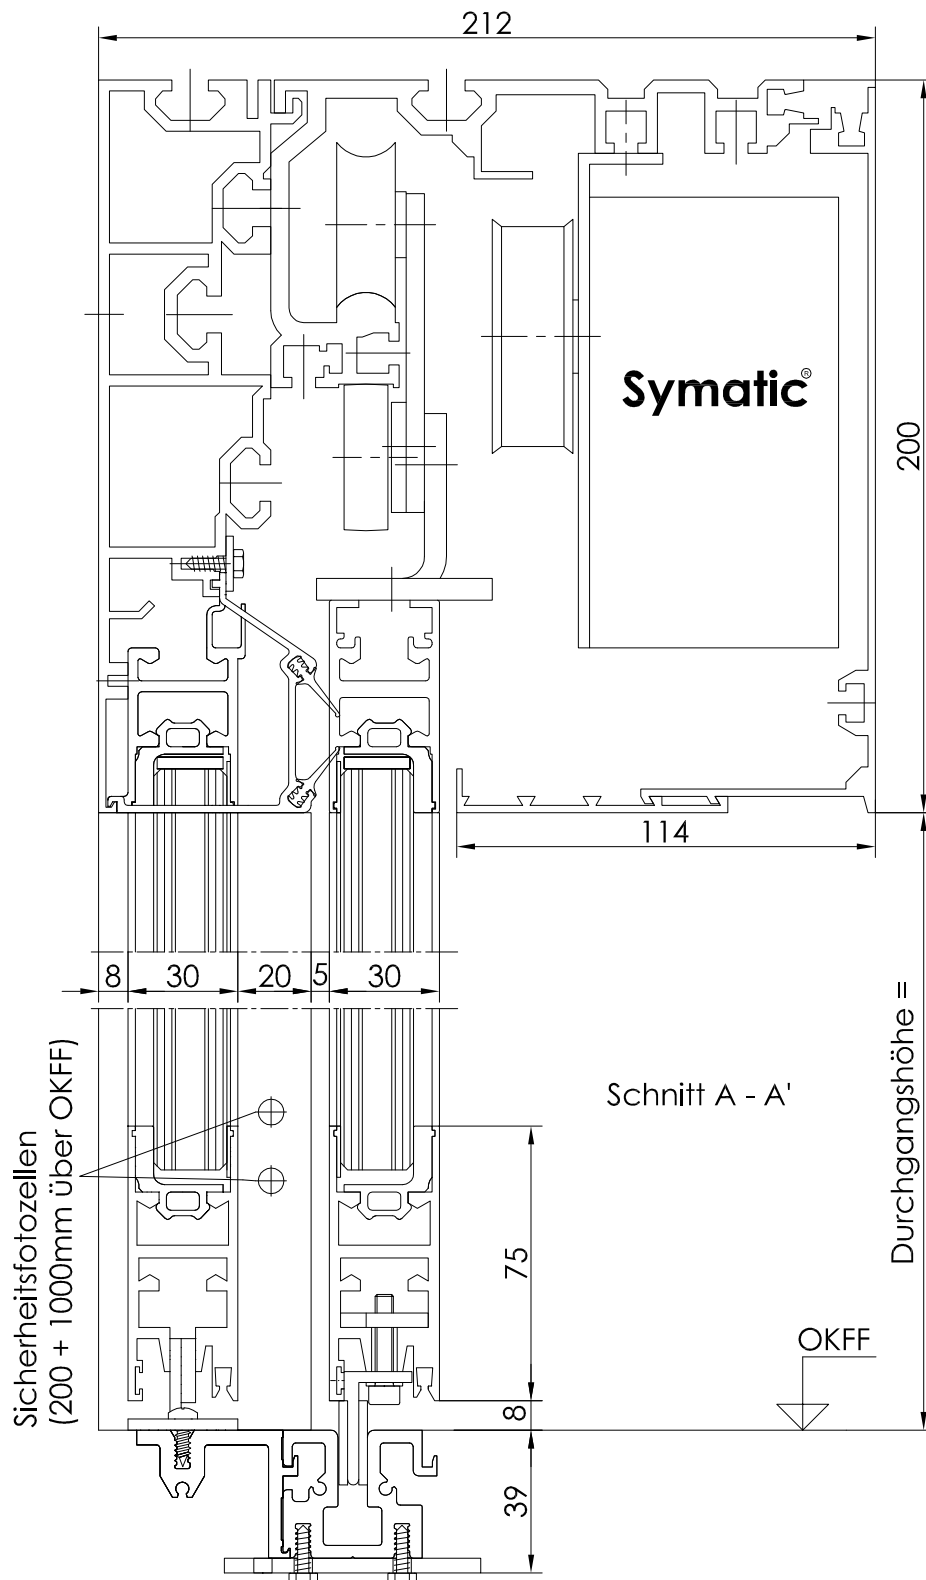

Symatic®

Türsysteme GmbH
 Gewerbestraße 1
 A-5325 Plainfeld
 Tel. 06229/3477 Fax 06229/3477-20

Bezeichnung:

Vertikalschnitt
 rauchdichte Schiebetüre
 Kämpfermontage
 Typ ST-206

S-9-2-04

Datum:

01.01.07

Stand:


01/07

Name:

ha

Maßstab:

1:2(DINA4)

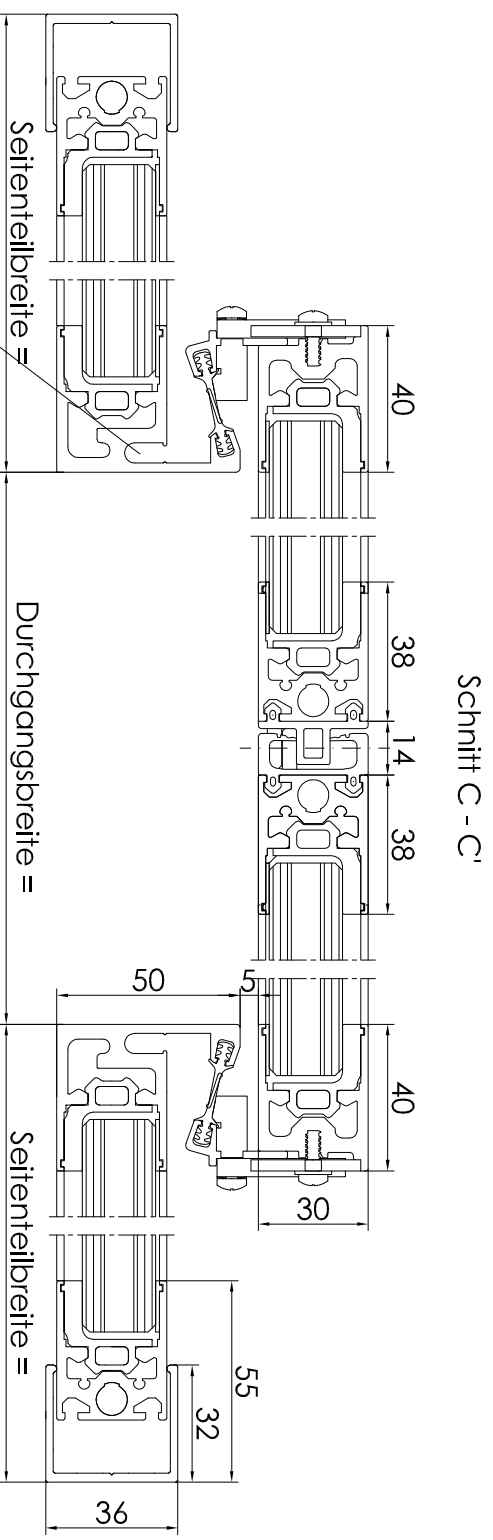

Sicherheitsfotozellen
(200 + 1000mm über OKFF)

| | | | | |
|---|--|--|----------|-------------------------|
| <h1 style="margin: 0;">Symatic®</h1> <p style="margin: 0;">Türsysteme GmbH Gewerbestraße 1 A-5325 Plainfeld Tel. 06229/3477 Fax 06229/3477-20</p> | Bezeichnung: | | Datum: | Name: |
| | Horizontalschnitt rauchdichte Schiebetüre Kämpfermontage Typ ST-206 | | 01.01.07 | ha |
| S-9-2-05 | Stand: | | 01/07 | Maßstab: 1:2(DIN A4) |