


Ansicht X

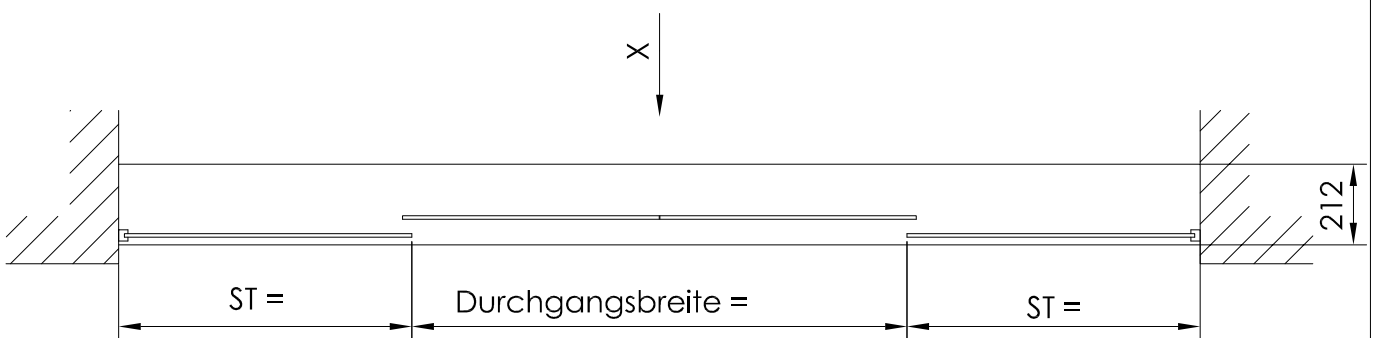

Symatic[®]


Türsysteme GmbH
 Gewerbestraße 1
 A-5325 Plainfeld
 Tel. 06229/3477 Fax 06229/3477-20

Bezeichnung:
 Ansicht
 Schiebetüre
 mit Tragschiene
 Typ ST-200
 S-3-6-00

Datum:	Name:
01.01.07	ha
Stand:	Maßstab:
01/07	ohne

- Zuleitung 230 V : 3x1,5mm²
- Taster Türöffner : 4x0,6mm²
- Schlüsseltaster : 4x0,6mm²
- Codekartenleser : 4x0,6mm²
- Bedienschalter : max. 50m J-Y 4x0,6mm²
- Tag-/Nachtschalter : 4x0,6mm²
-

werden benötigt

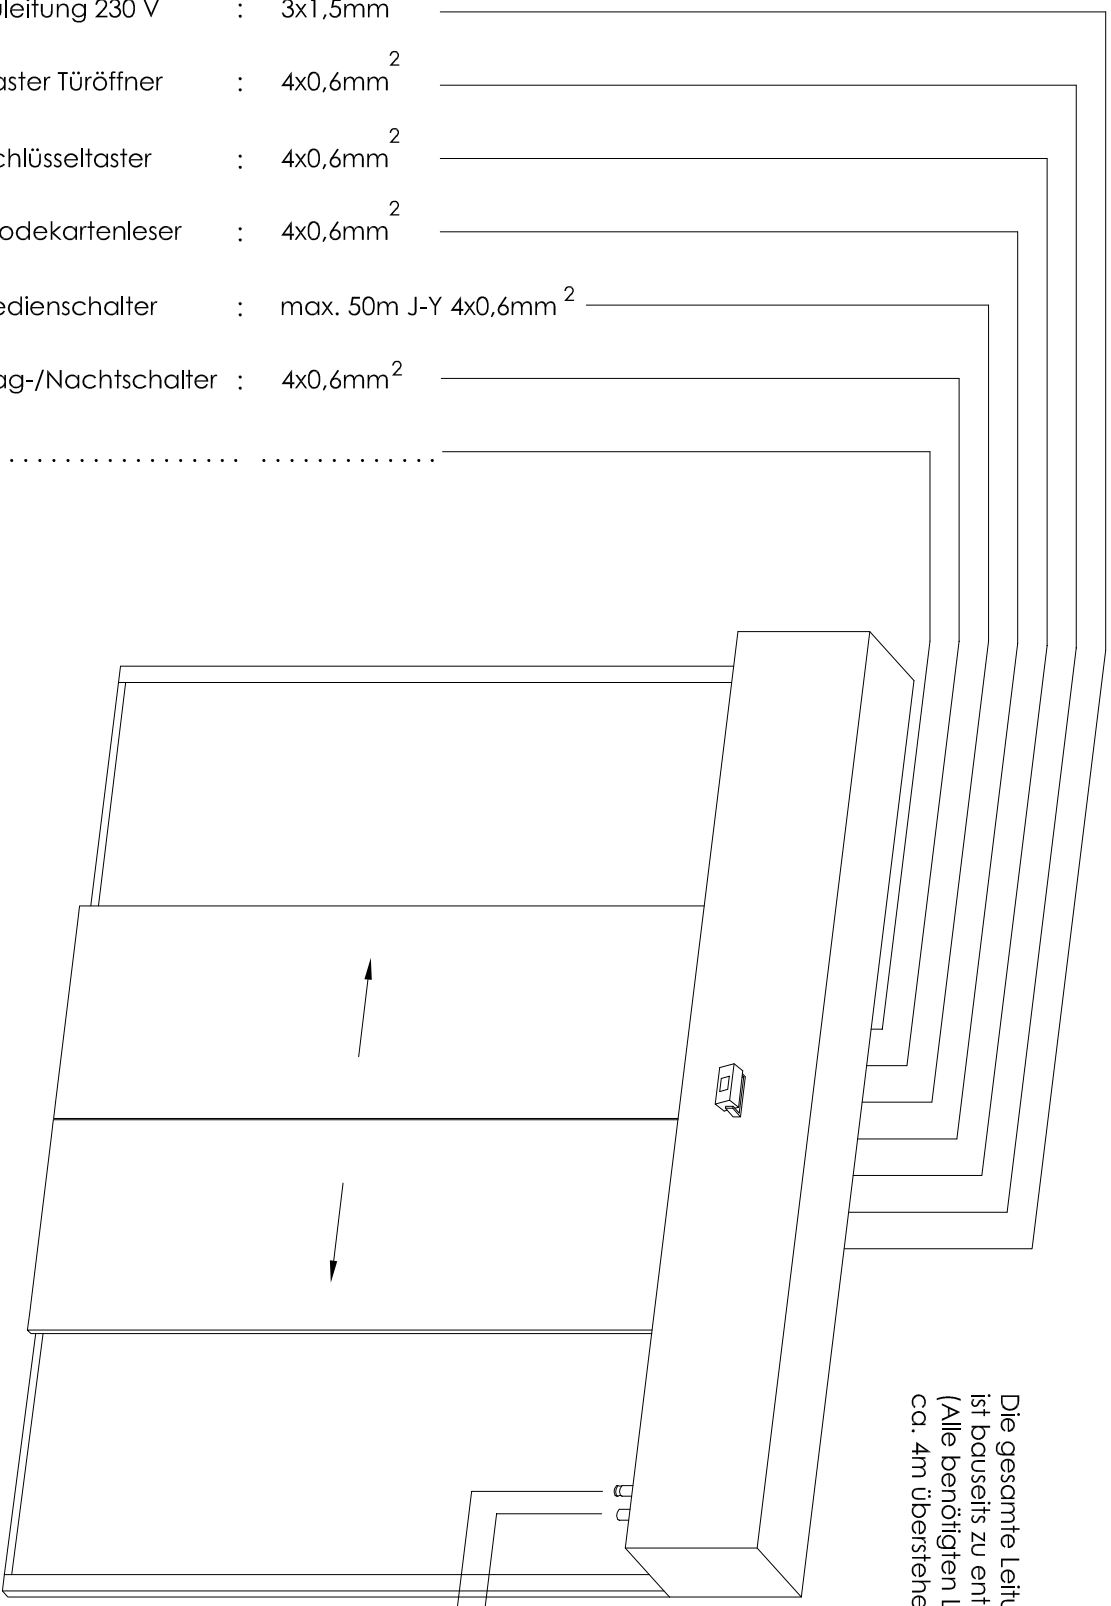

Die gesamte Leitungsverlegung ist bauseits zu entrichten. (Alle benötigten Leitungen ca. 4m überstehen lassen.)

Symatic®

Türsysteme GmbH
 Gewerbestraße 1
 A-5325 Plainfeld
 Tel. 06229/3477 Fax 06229/3477-20

Bezeichnung:
 Leitungsverlegeplan
 Schiebetüre

Typ ST-200


S-3-6-01

Datum: Name:

01.01.07 ha

Stand: Maßstab:

01/07 ohne

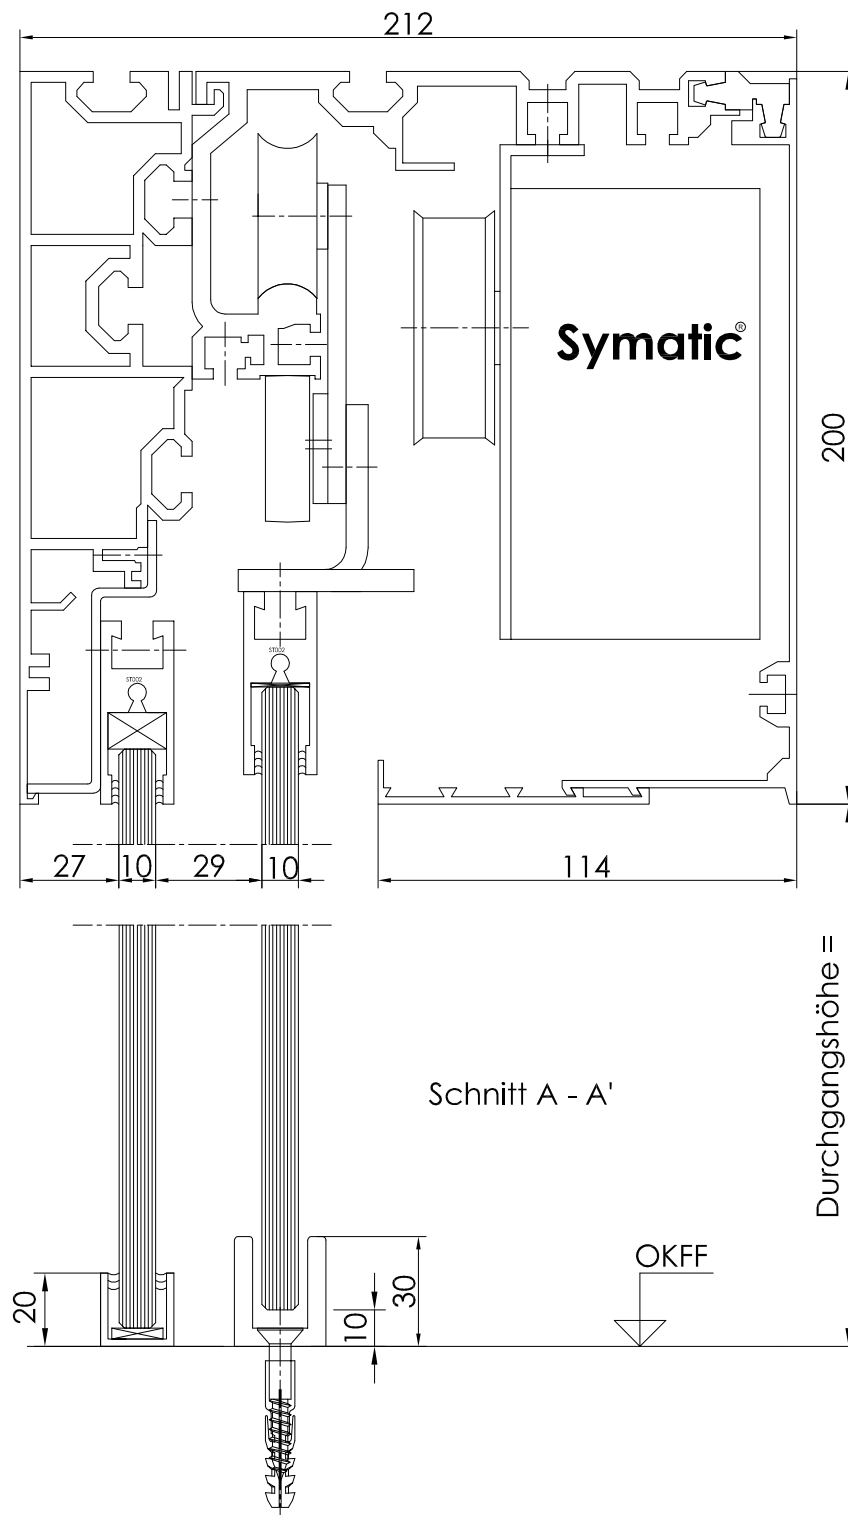

Symatic®

Türsysteme GmbH
 Gewerbestraße 1
 A-5325 Plainfeld
 Tel. 06229/3477 Fax 06229/3477-20

Bezeichnung:
 Vertikalschnitt
 Schiebetüre
 mit Tragschiene
 Typ ST-200
 S-3-6-02

Datum:

Name:

01.01.07

ha

Stand:

Maßstab:

01/07

1:2(DINA4)

